




PROJETO ESQUEMÁTICO DE IMPERMEABILIZAÇÃO COZINHAS, BANHEIROS E ÁREAS DE SERVIÇO

VISTA EM CORTE
SEM ESCALA

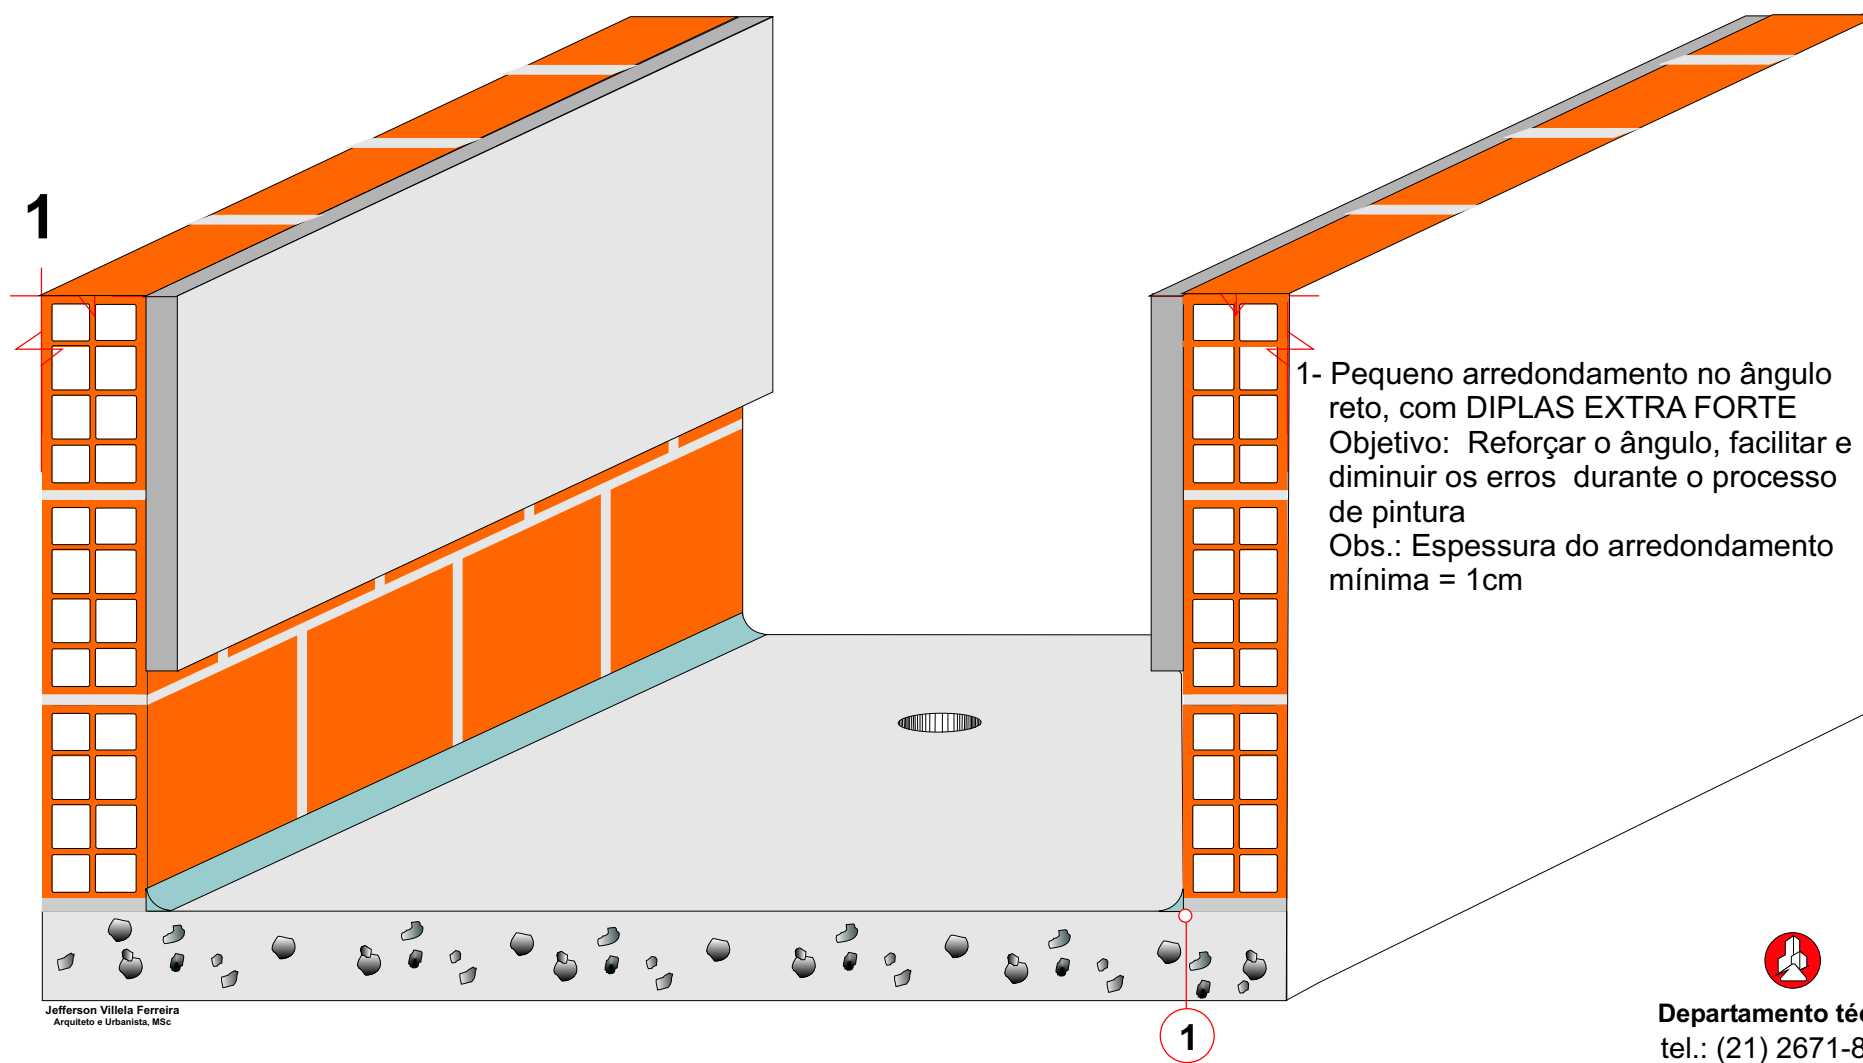

Jefferson Villela Ferreira
Arquiteto e Urbanista, MSc




Departamento técnico
tel.: (21) 2671-8327
Fax: (21) 2771-4503
www.texsa.com.br
texsa@texsa.com.br




PROJETO ESQUEMÁTICO DE IMPERMEABILIZAÇÃO COZINHAS, BANHEIROS E ÁREAS DE SERVIÇO


VISTA EM CORTE
SEM ESCALA

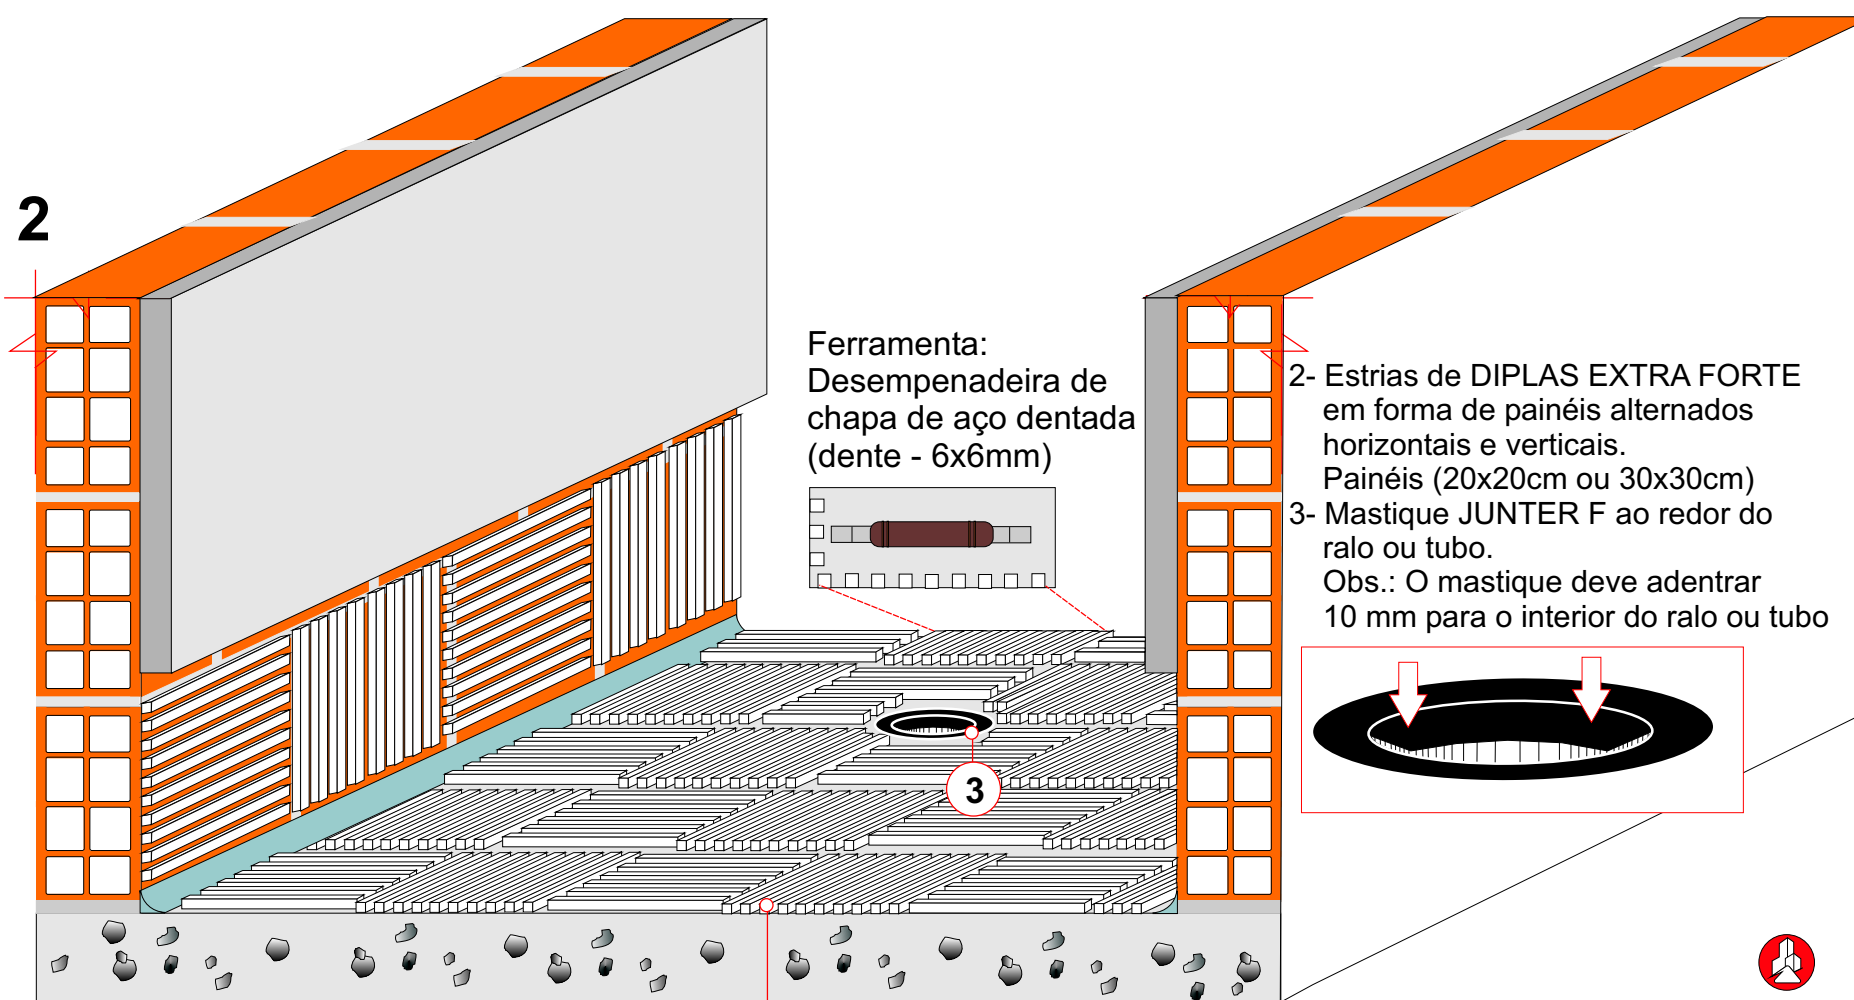

Ferramenta:
Desempenadeira de
chapa de aço dentada
(dente - 6x6mm)

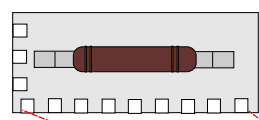

- 2- Estrias de DIPLAS EXTRA FORTE em forma de painéis alternados horizontais e verticais. Painéis (20x20cm ou 30x30cm)
 - 3- Mastique JUNTER F ao redor do ralo ou tubo.
- Obs.: O mastique deve adentrar 10 mm para o interior do ralo ou tubo

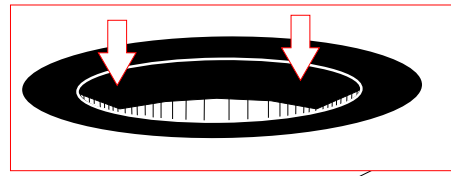

Jefferson Villela Ferreira
Arquiteto e Urbanista, MSc


2


Departamento técnico
tel.: (21) 2671-8327
Fax: (21) 2771-4503
www.texsa.com.br
texsa@texsa.com.br



PROJETO ESQUEMÁTICO DE IMPERMEABILIZAÇÃO COZINHAS, BANHEIROS E ÁREAS DE SERVIÇO

VISTA EM CORTE
SEM ESCALA

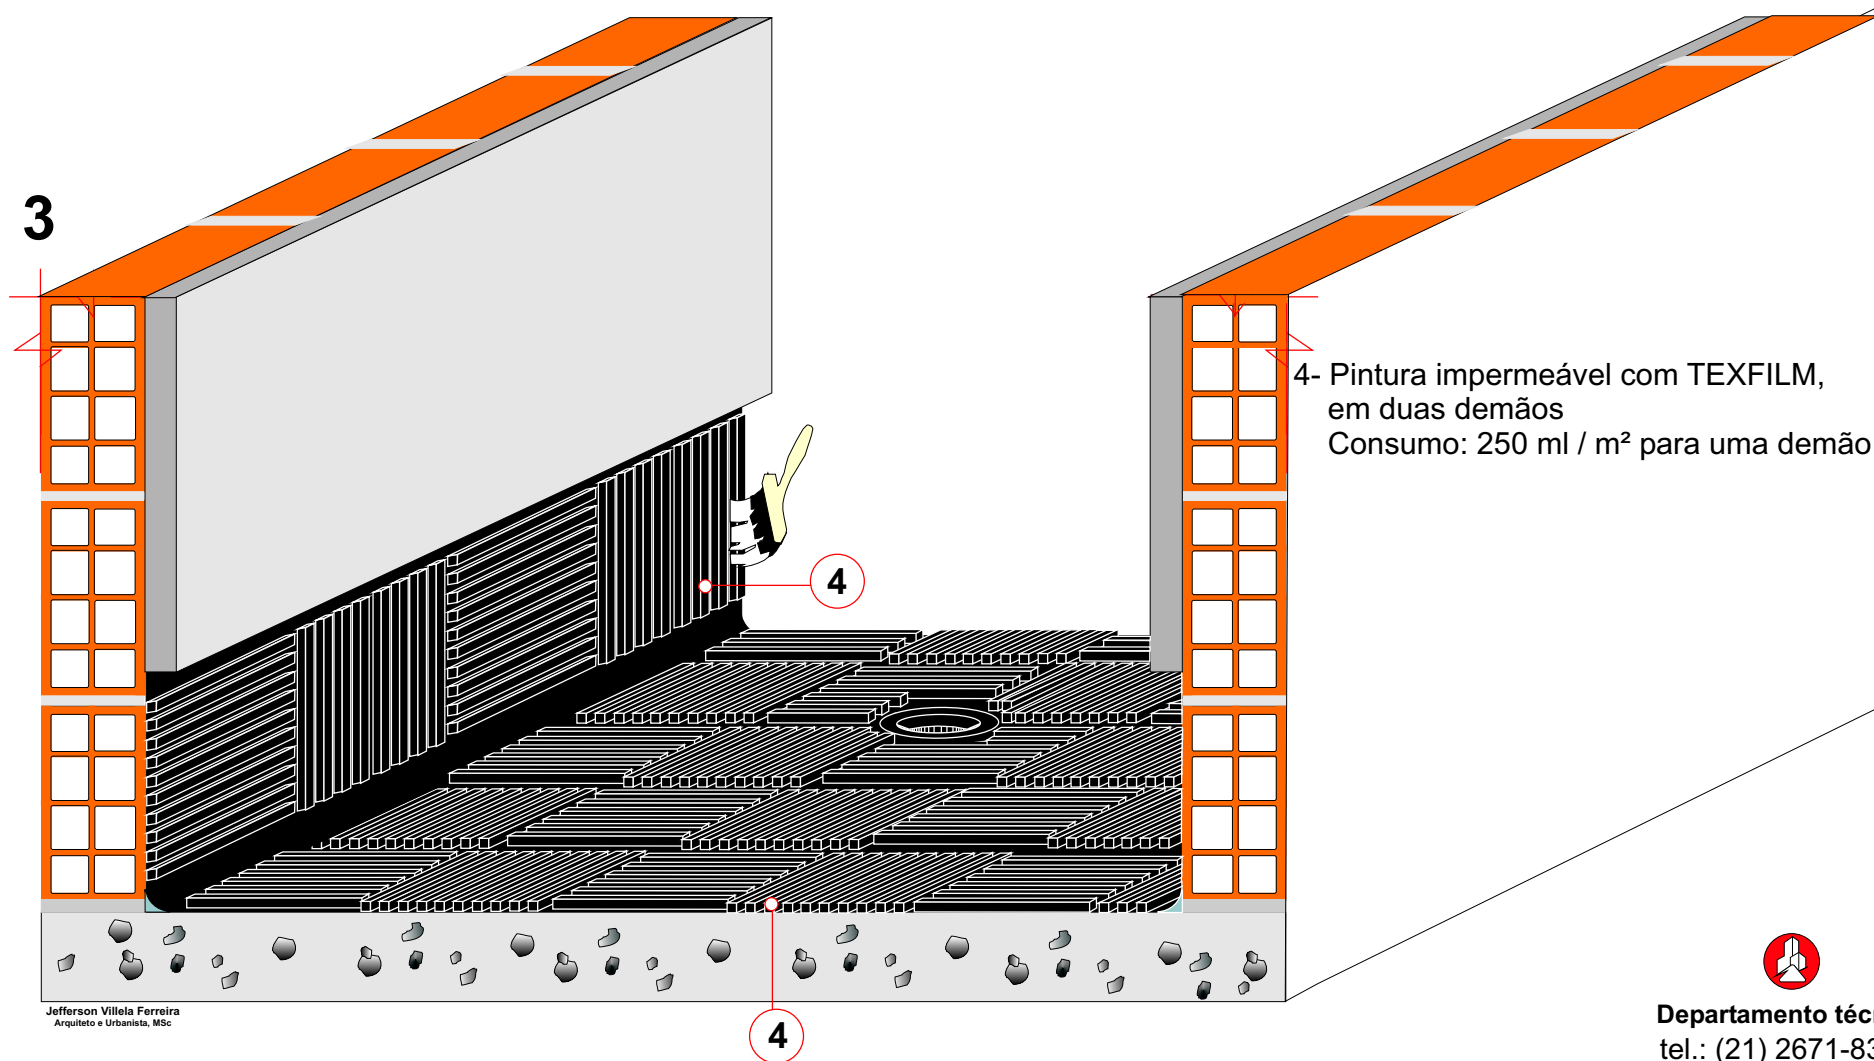

Jefferson Villela Ferreira
Arquiteto e Urbanista, MSc




Departamento técnico
tel.: (21) 2671-8327
Fax: (21) 2771-4503
www.texsa.com.br
texsa@texsa.com.br



PROJETO ESQUEMÁTICO DE IMPERMEABILIZAÇÃO COZINHAS, BANHEIROS E ÁREAS DE SERVIÇO

VISTA EM CORTE
SEM ESCALA

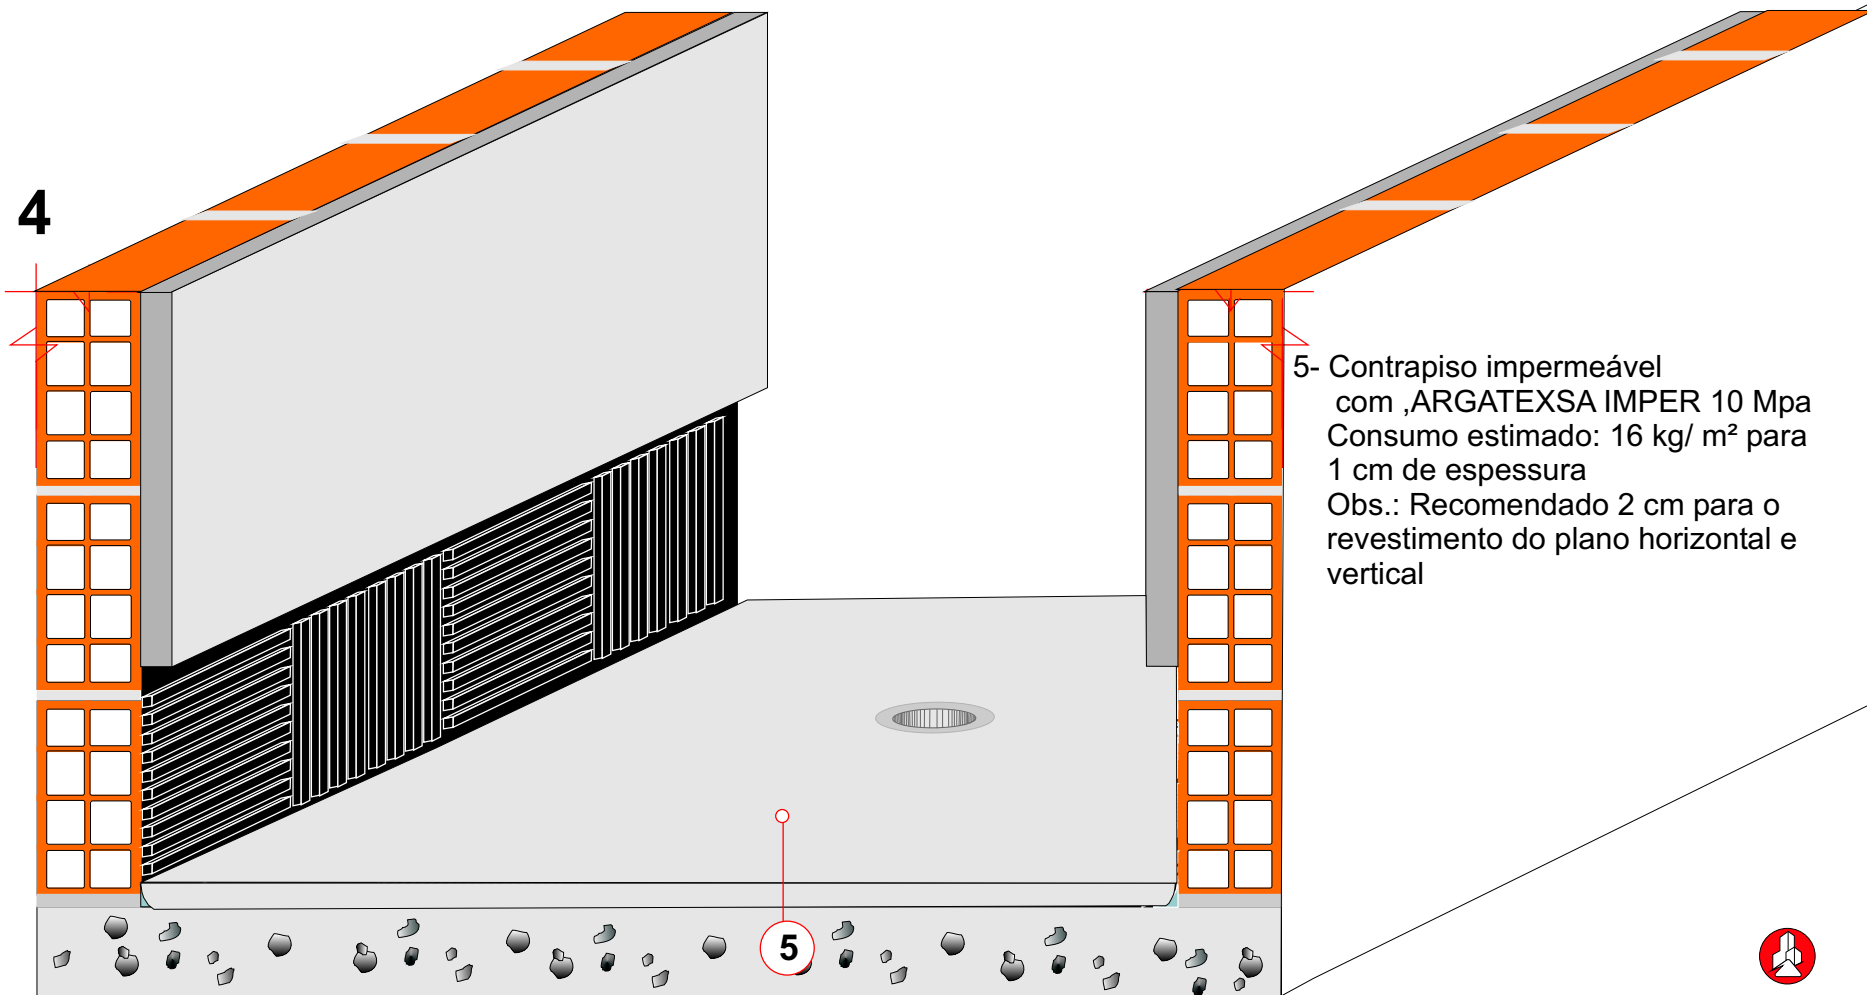

5- Contrapiso impermeável
com ,ARGATEXSA IMPER 10 Mpa
Consumo estimado: 16 kg/ m² para
1 cm de espessura
Obs.: Recomendado 2 cm para o
revestimento do plano horizontal e
vertical

Jefferson Villela Ferreira
Arquiteto e Urbanista, MSc




Departamento técnico
tel.: (21) 2671-8327
Fax: (21) 2771-4503
www.texsa.com.br
texsa@texsa.com.br



PROJETO ESQUEMÁTICO DE IMPERMEABILIZAÇÃO COZINHAS, BANHEIROS E ÁREAS DE SERVIÇO

VISTA EM CORTE
SEM ESCALA

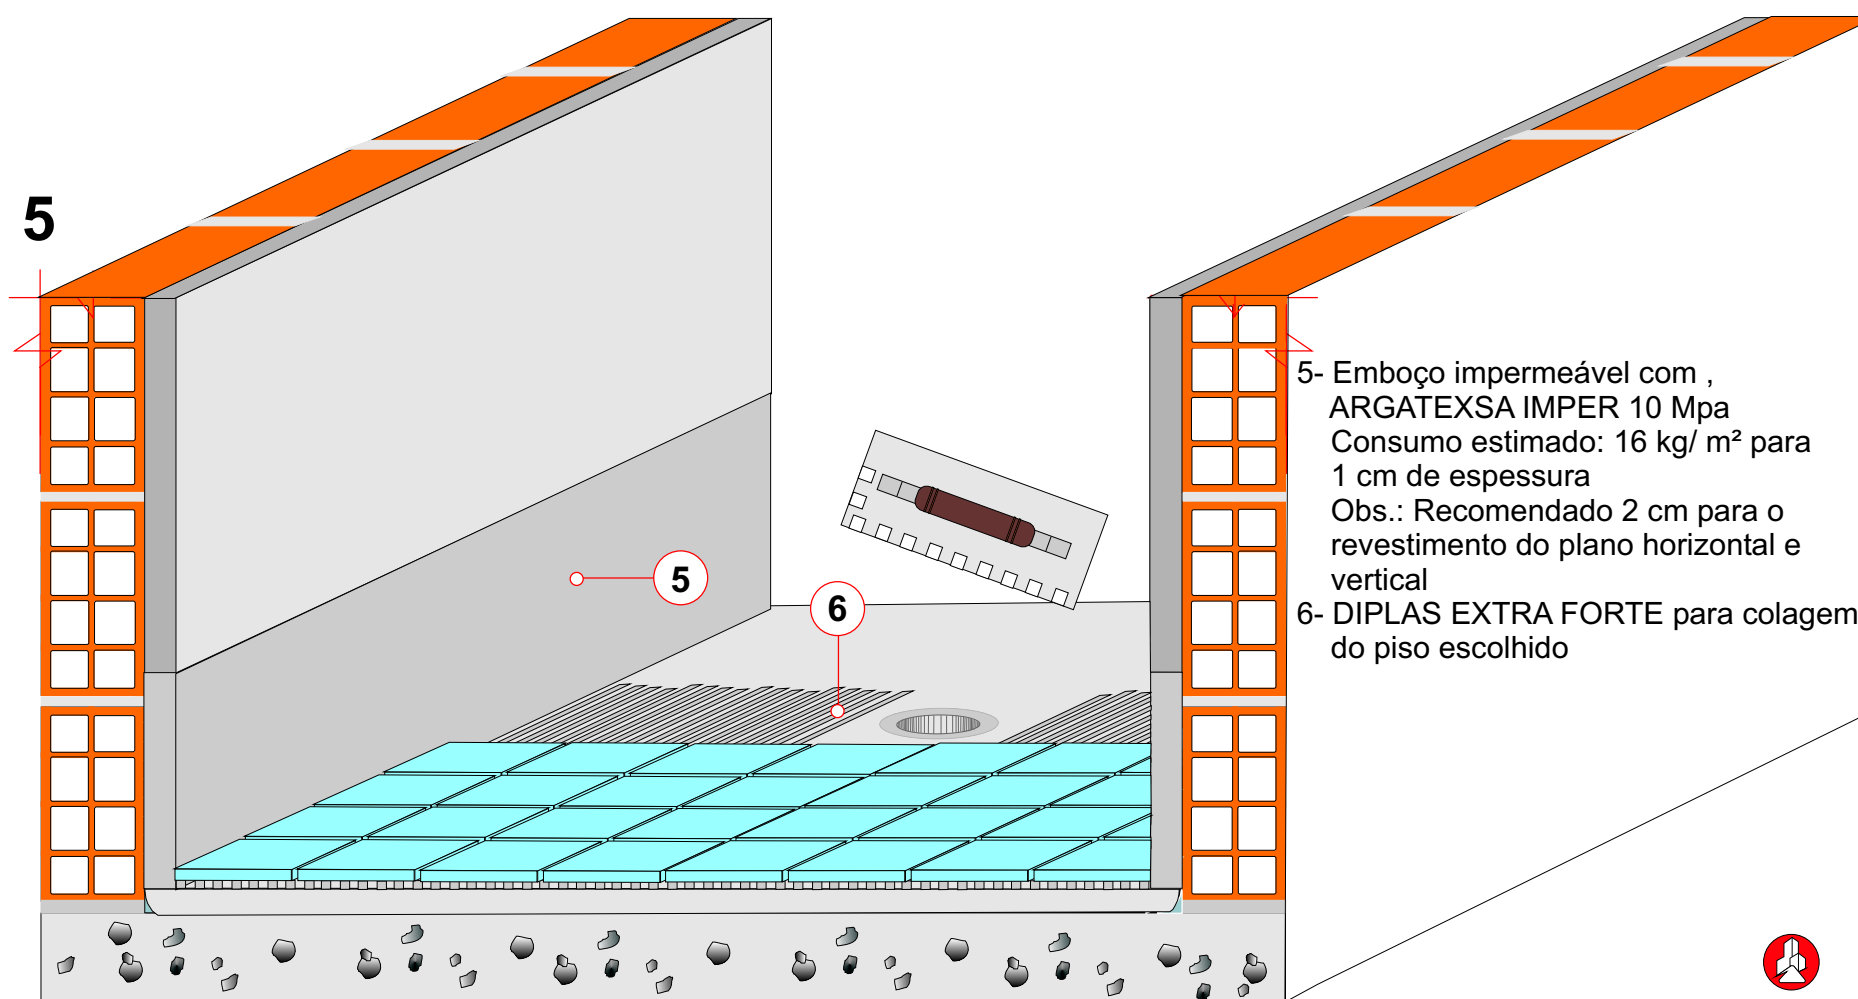

- 5- Emboço impermeável com ,
ARGATEXSA IMPER 10 Mpa
Consumo estimado: 16 kg/ m² para
1 cm de espessura
Obs.: Recomendado 2 cm para o
revestimento do plano horizontal e
vertical
- 6- DIPLAS EXTRA FORTE para colagem
do piso escolhido

Jefferson Villela Ferreira
Arquiteto e Urbanista, MSc



Departamento técnico
tel.: (21) 2671-8327
Fax: (21) 2771-4503
www.texsa.com.br
texsa@texsa.com.br