


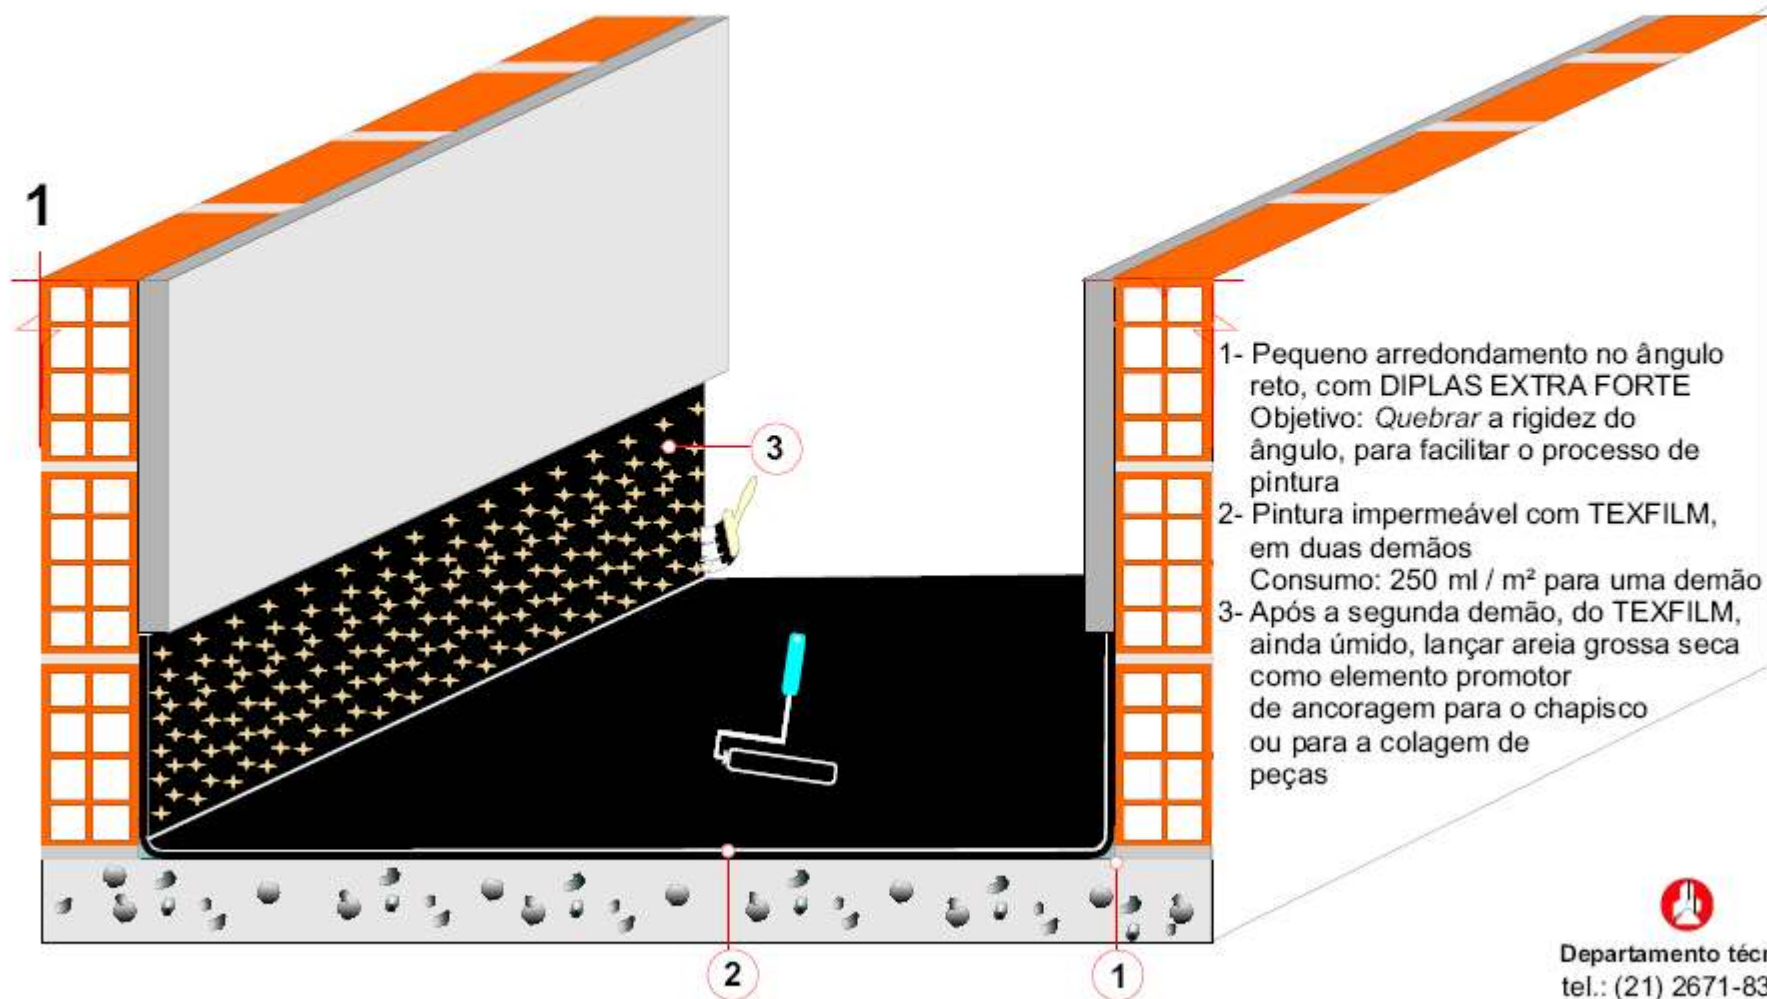

PROJETO ESQUEMÁTICO DE IMPERMEABILIZAÇÃO DE LAJE NÍVEL ZERO

VISTA EM CORTE
SEM ESCALA




Departamento técnico
tel.: (21) 2671-8327
Fax: (21) 2771-4503
www.texsa.com.br
texsa@texsa.com.br



PROJETO ESQUEMÁTICO DE IMPERMEABILIZAÇÃO DE LAJE NÍVEL ZERO

VISTA EM CORTE
SEM ESCALA

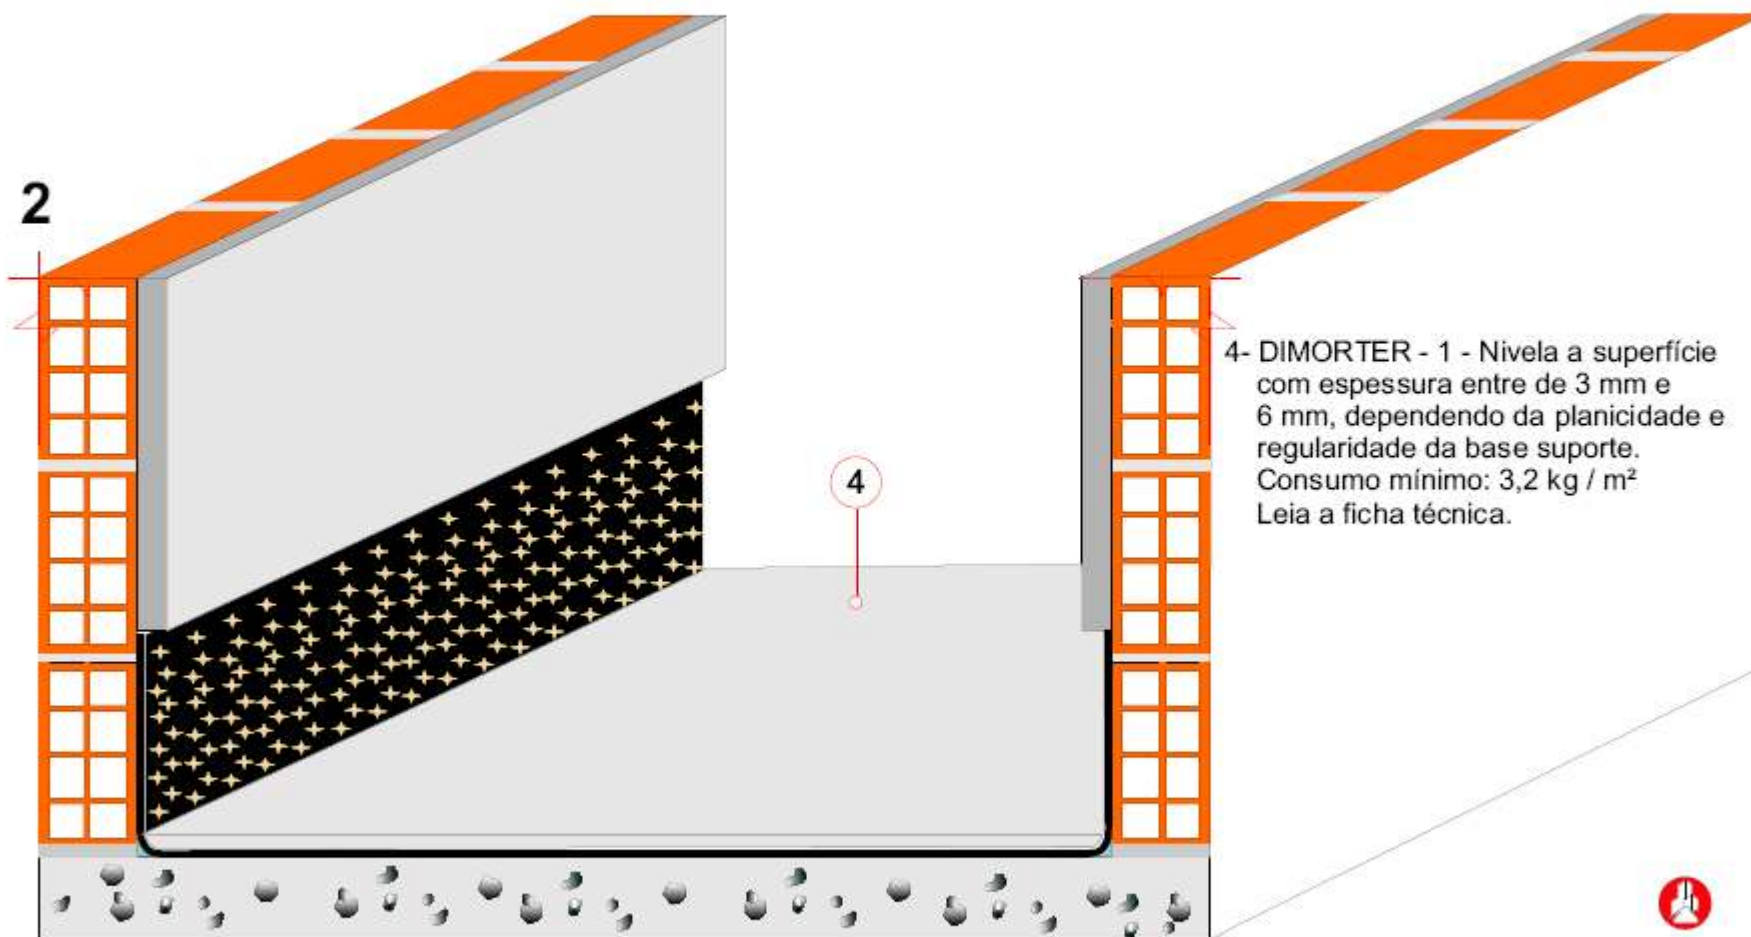


Departamento técnico
tel.: (21) 2671-8327
Fax: (21) 2771-4503
www.texsa.com.br
texsa@texsa.com.br



PROJETO ESQUEMÁTICO DE IMPERMEABILIZAÇÃO DE LAJE NÍVEL ZERO

VISTA EM CORTE
SEM ESCALA

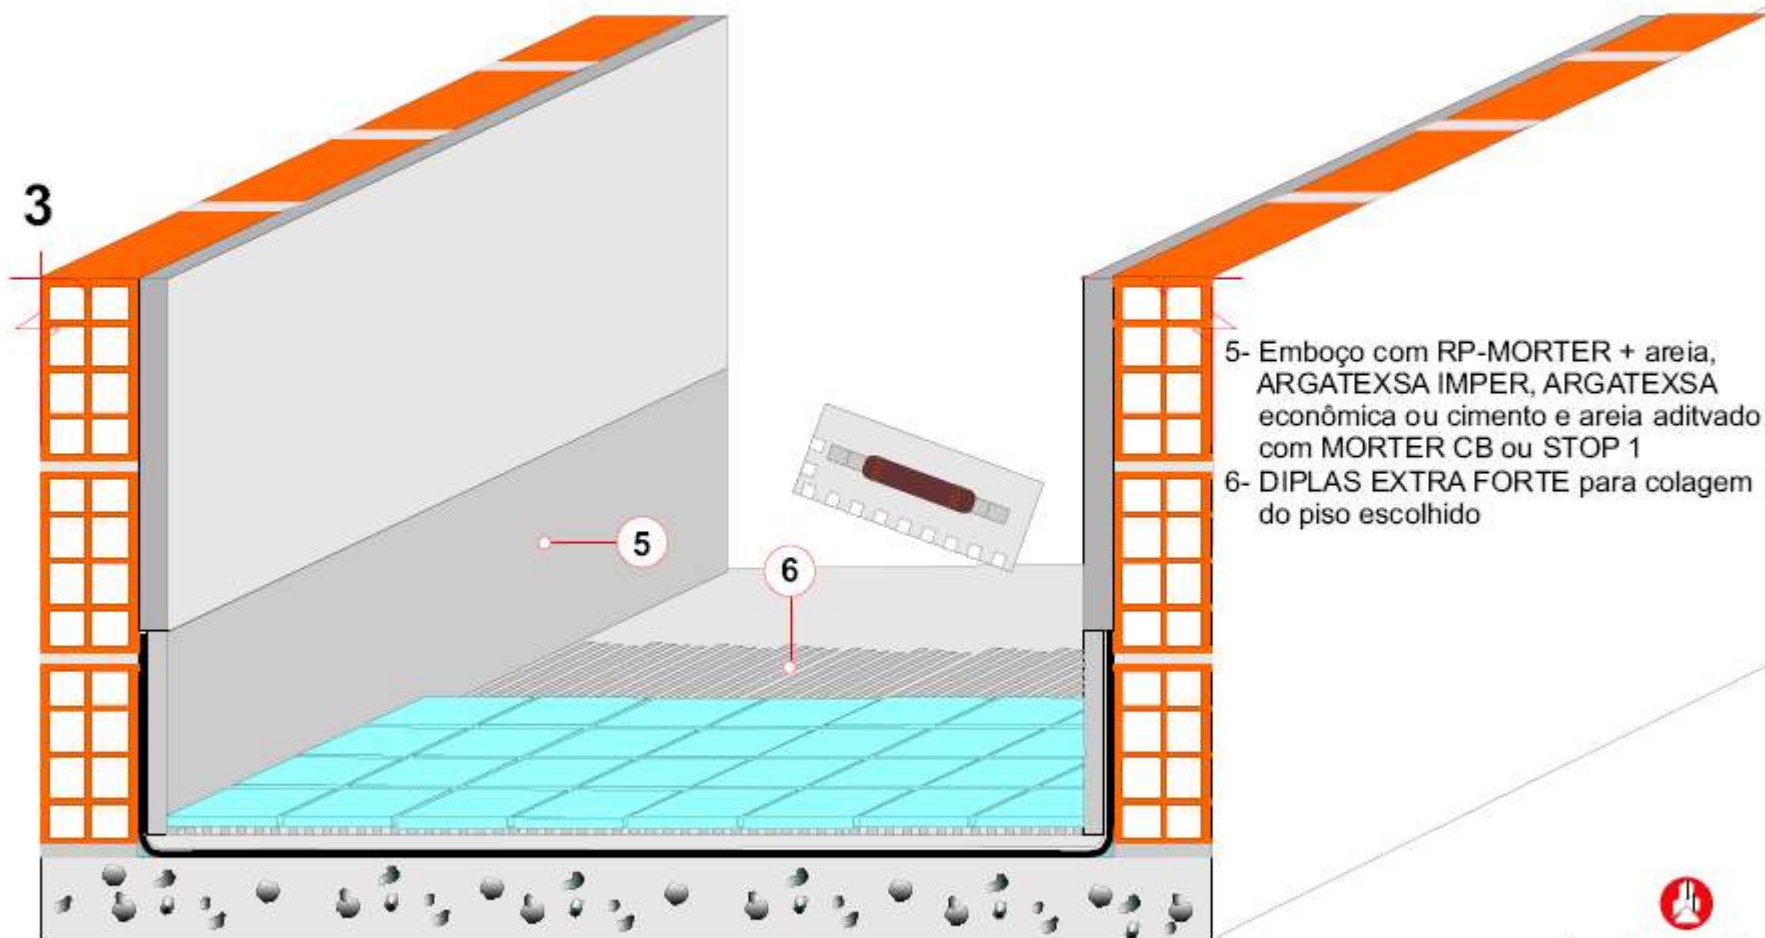

- 5- Emboço com RP-MORTER + areia, ARGATEXSA IMPER, ARGATEXSA econômica ou cimento e areia aditivado com MORTER CB ou STOP 1
- 6- DIPLAS EXTRA FORTE para colagem do piso escolhido



Departamento técnico
tel.: (21) 2671-8327
Fax: (21) 2771-4503
www.texsa.com.br
texsa@texsa.com.br