



PROJETO ESQUEMÁTICO DE EXECUÇÃO DE PISCINA SEM LAJE DE BASE

PERSPECTIVA EM CORTE
SEM ESCALA



Tela Telcon
(10cmx10cm ou 15cmx15cm)

Estojo
para
retorno/
aspiração

Terreno compactado
livre de elementos
pontagudos

Ralo de
fundo


Lastro de concreto
traço

1:3:4 (2 de brita 0 e 2 de brita 1)
com 50 ml de MORTER CB

Grauteamento com R-MORTER

Pilarete tipo "broca"

Bloco de concreto

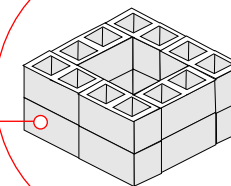


Departamento técnico
tel.: (21) 2671-8327
Fax: (21) 2771-4503
www.texsa.com.br
texsa@texsa.com.br




PROJETO ESQUEMÁTICO DE EXECUÇÃO DE PISCINA SEM LAJE DE BASE

PERSPECTIVA EM CORTE
SEM ESCALA



Adesivo
PLASTIPEGANTE

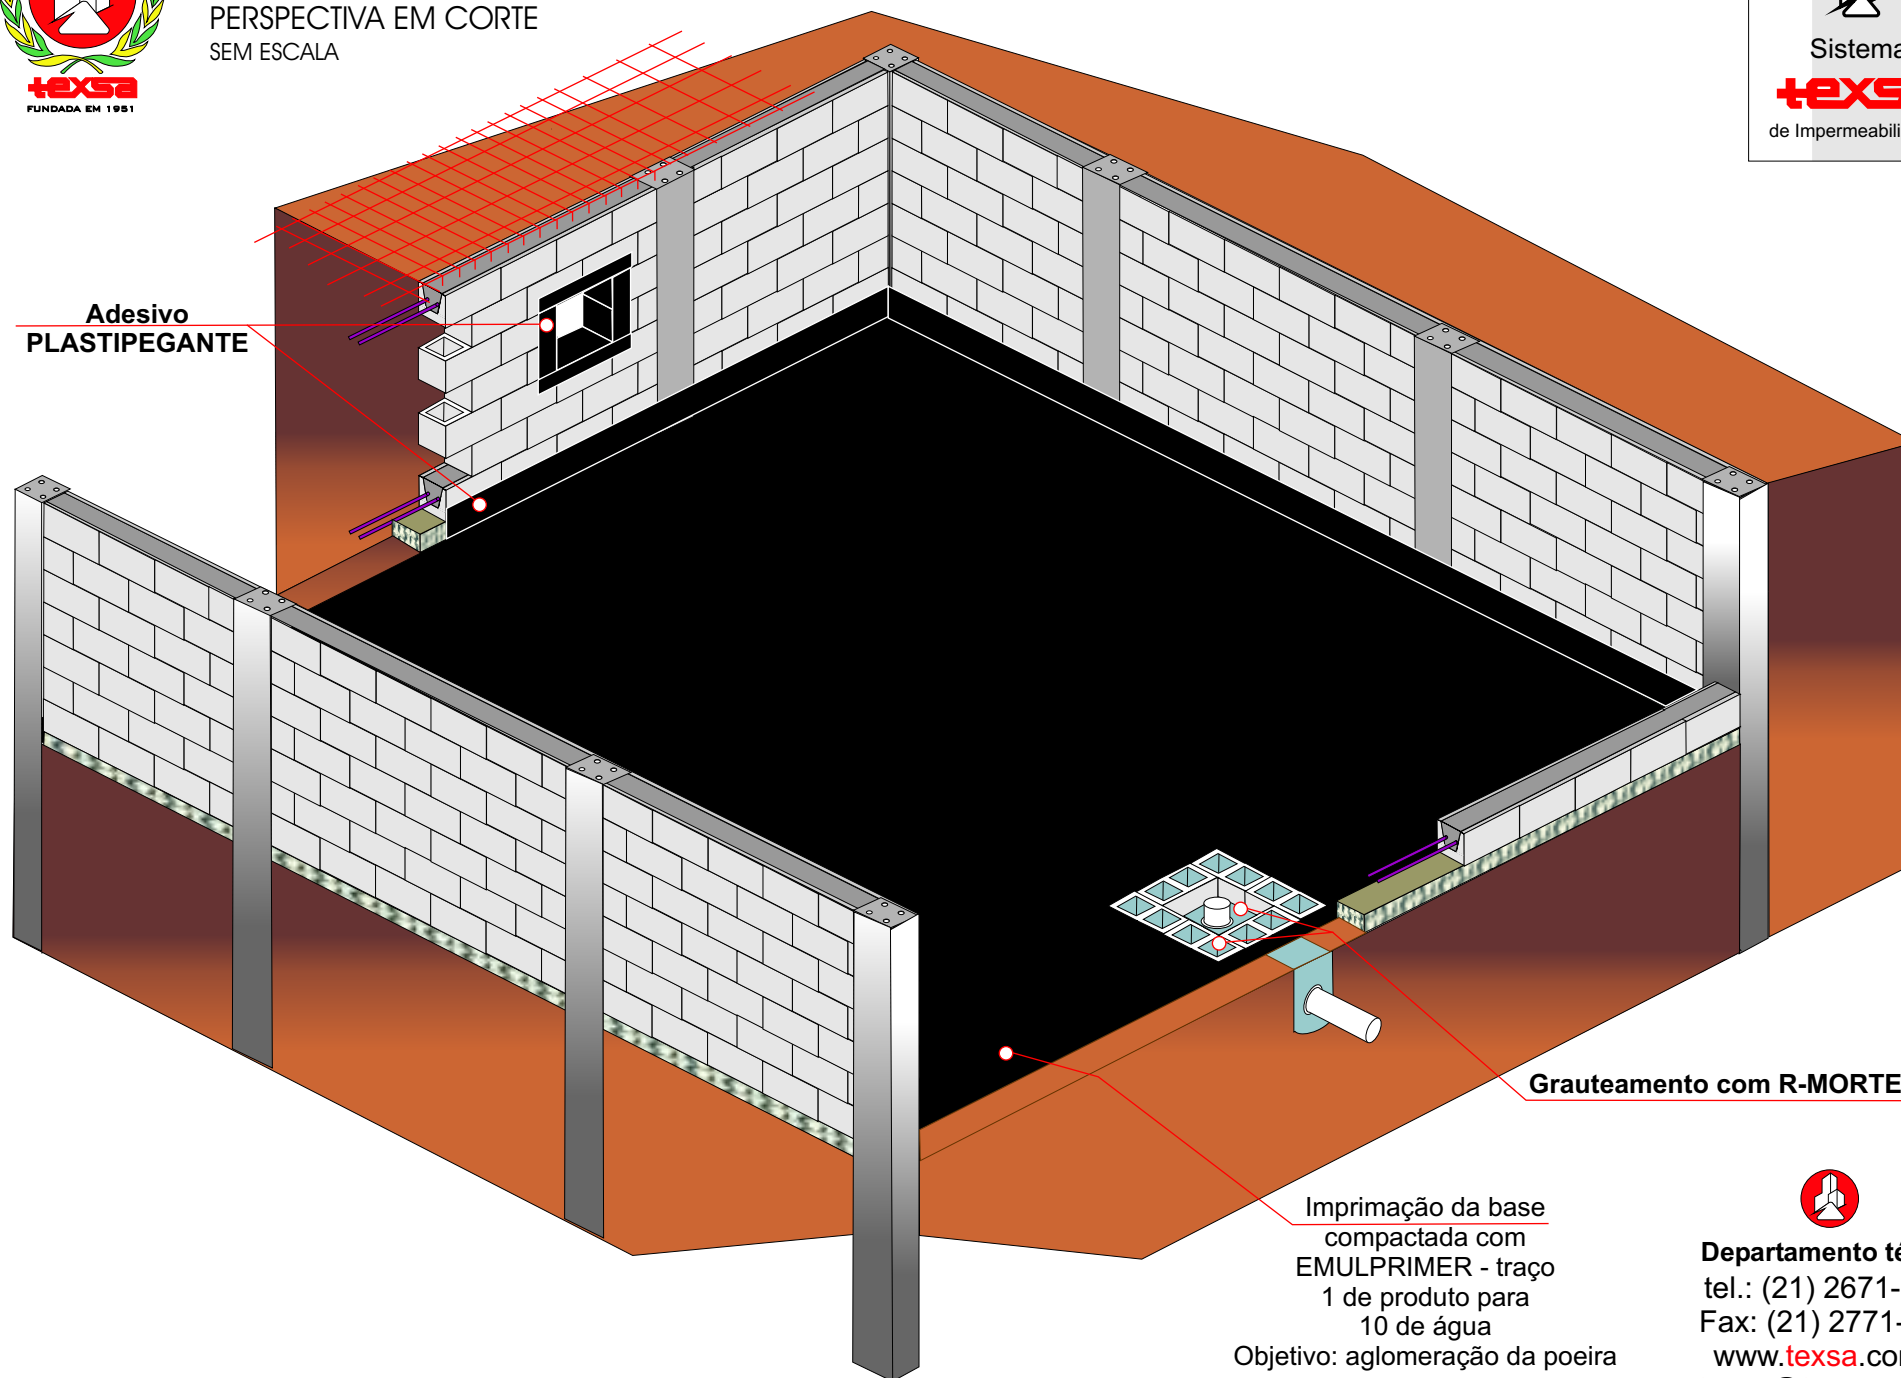

Grauteamento com R-MORTER

Imprimação da base
compactada com
EMULPRIMER - traço
1 de produto para
10 de água
Objetivo: aglomeração da poeira



Departamento técnico
tel.: (21) 2671-8327
Fax: (21) 2771-4503
www.texsa.com.br
texsa@texsa.com.br




PROJETO ESQUEMÁTICO DE EXECUÇÃO DE PISCINA SEM LAJE DE BASE

PERSPECTIVA EM CORTE
SEM ESCALA



Manta
MORTER PLAS RR

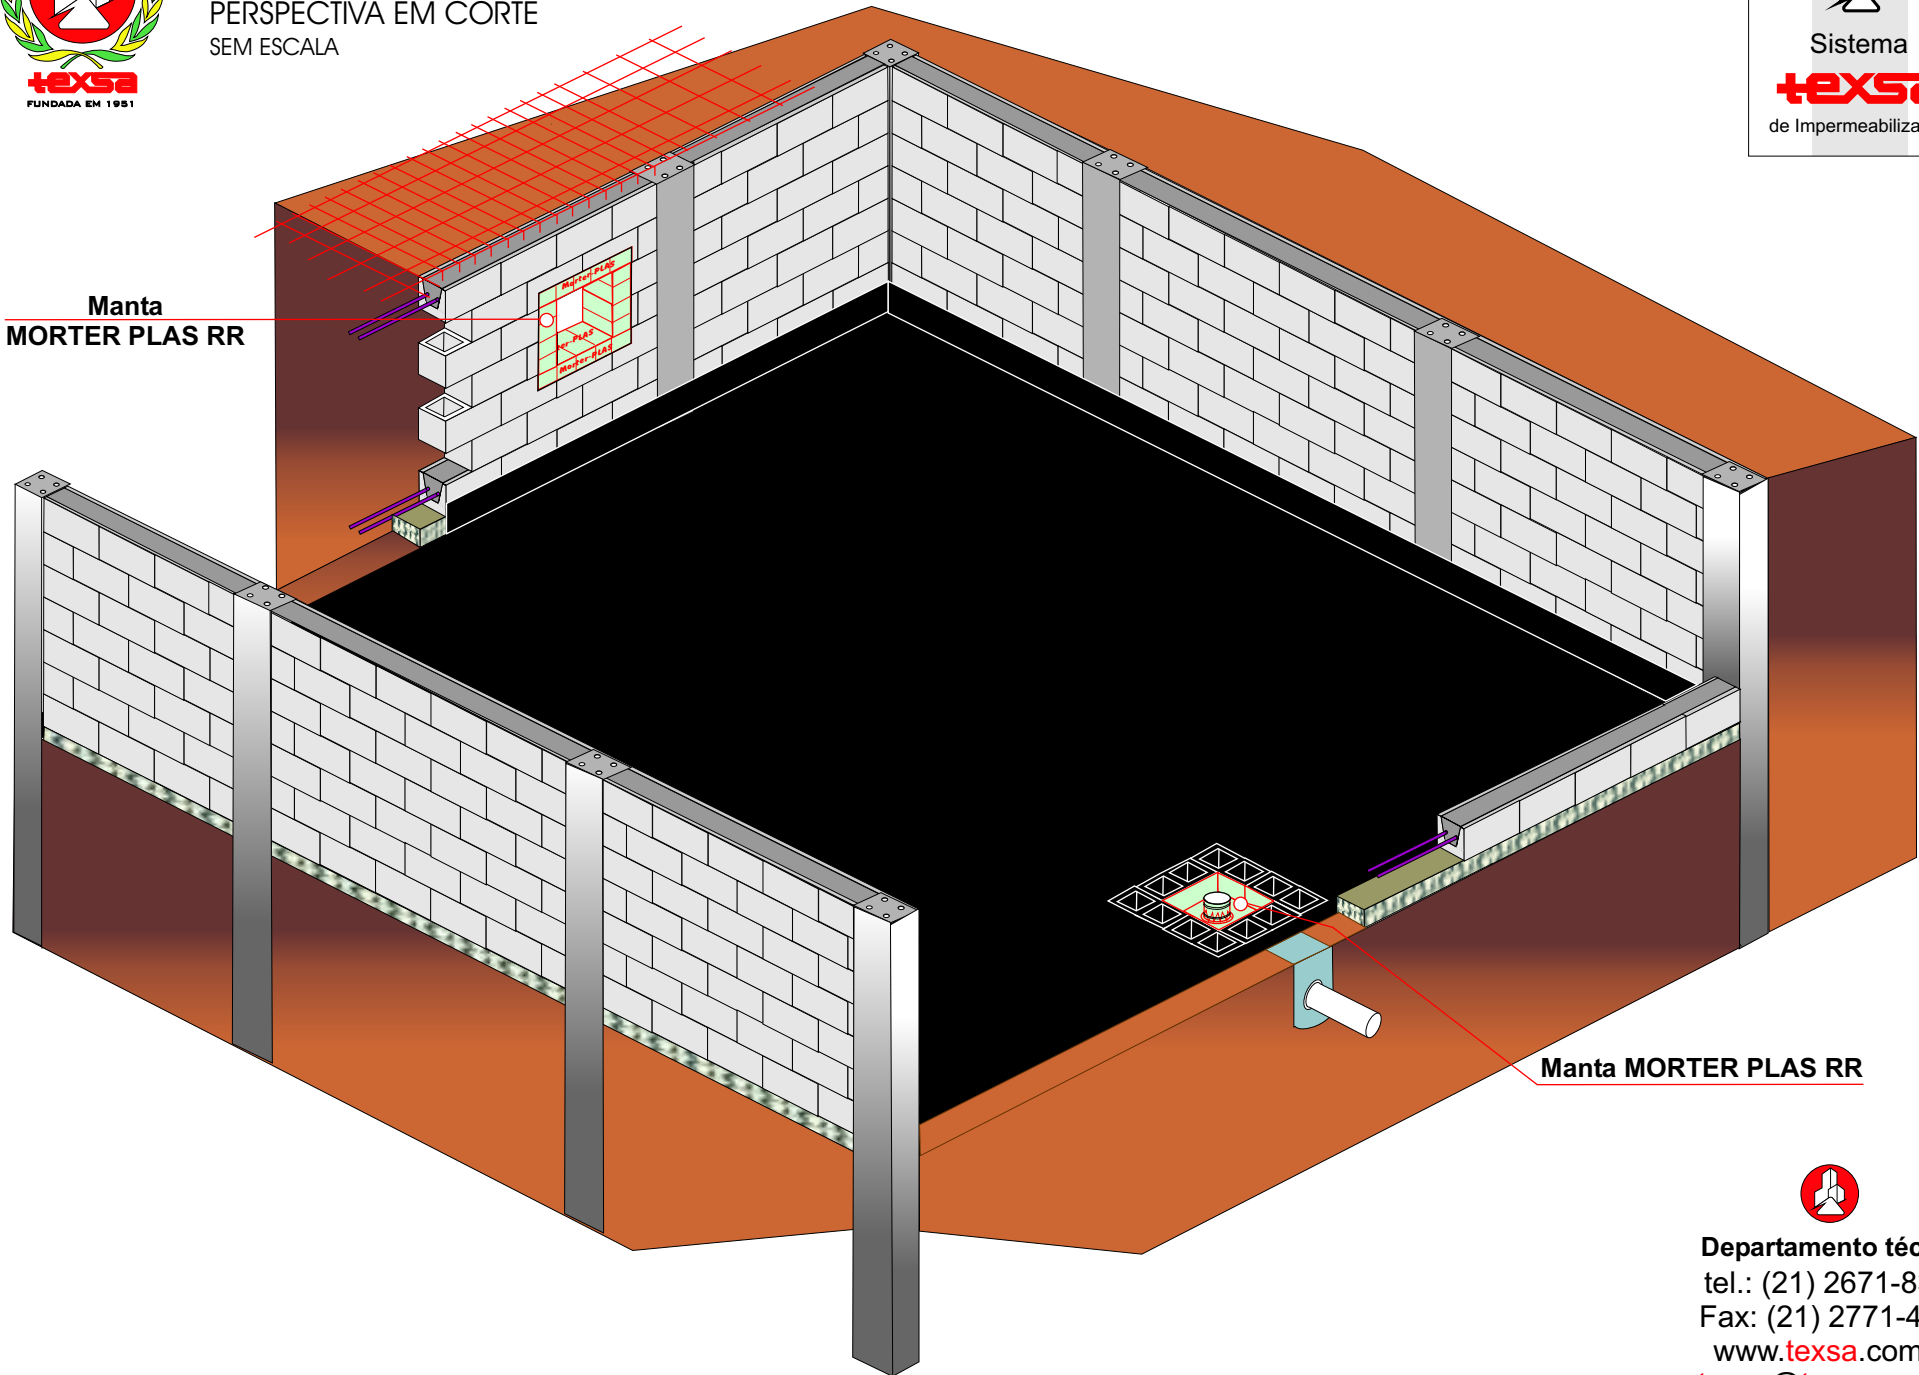

Manta MORTER PLAS RR



Departamento técnico
tel.: (21) 2671-8327
Fax: (21) 2771-4503
www.texsa.com.br
texsa@texsa.com.br



PROJETO ESQUEMÁTICO DE EXECUÇÃO DE PISCINA SEM LAJE DE BASE


PERSPECTIVA EM CORTE

SEM ESCALA



Ferramenta: Espátula de plástico dentada - dente do tipo "serrote" (5x5x5mm) ou desempenadeira dentada

Estrias, tipo "chapisco" ancorador e vinculador da argamassa de proteção mecânica com a manta instalada.
Produto: DIPLAS E. F.

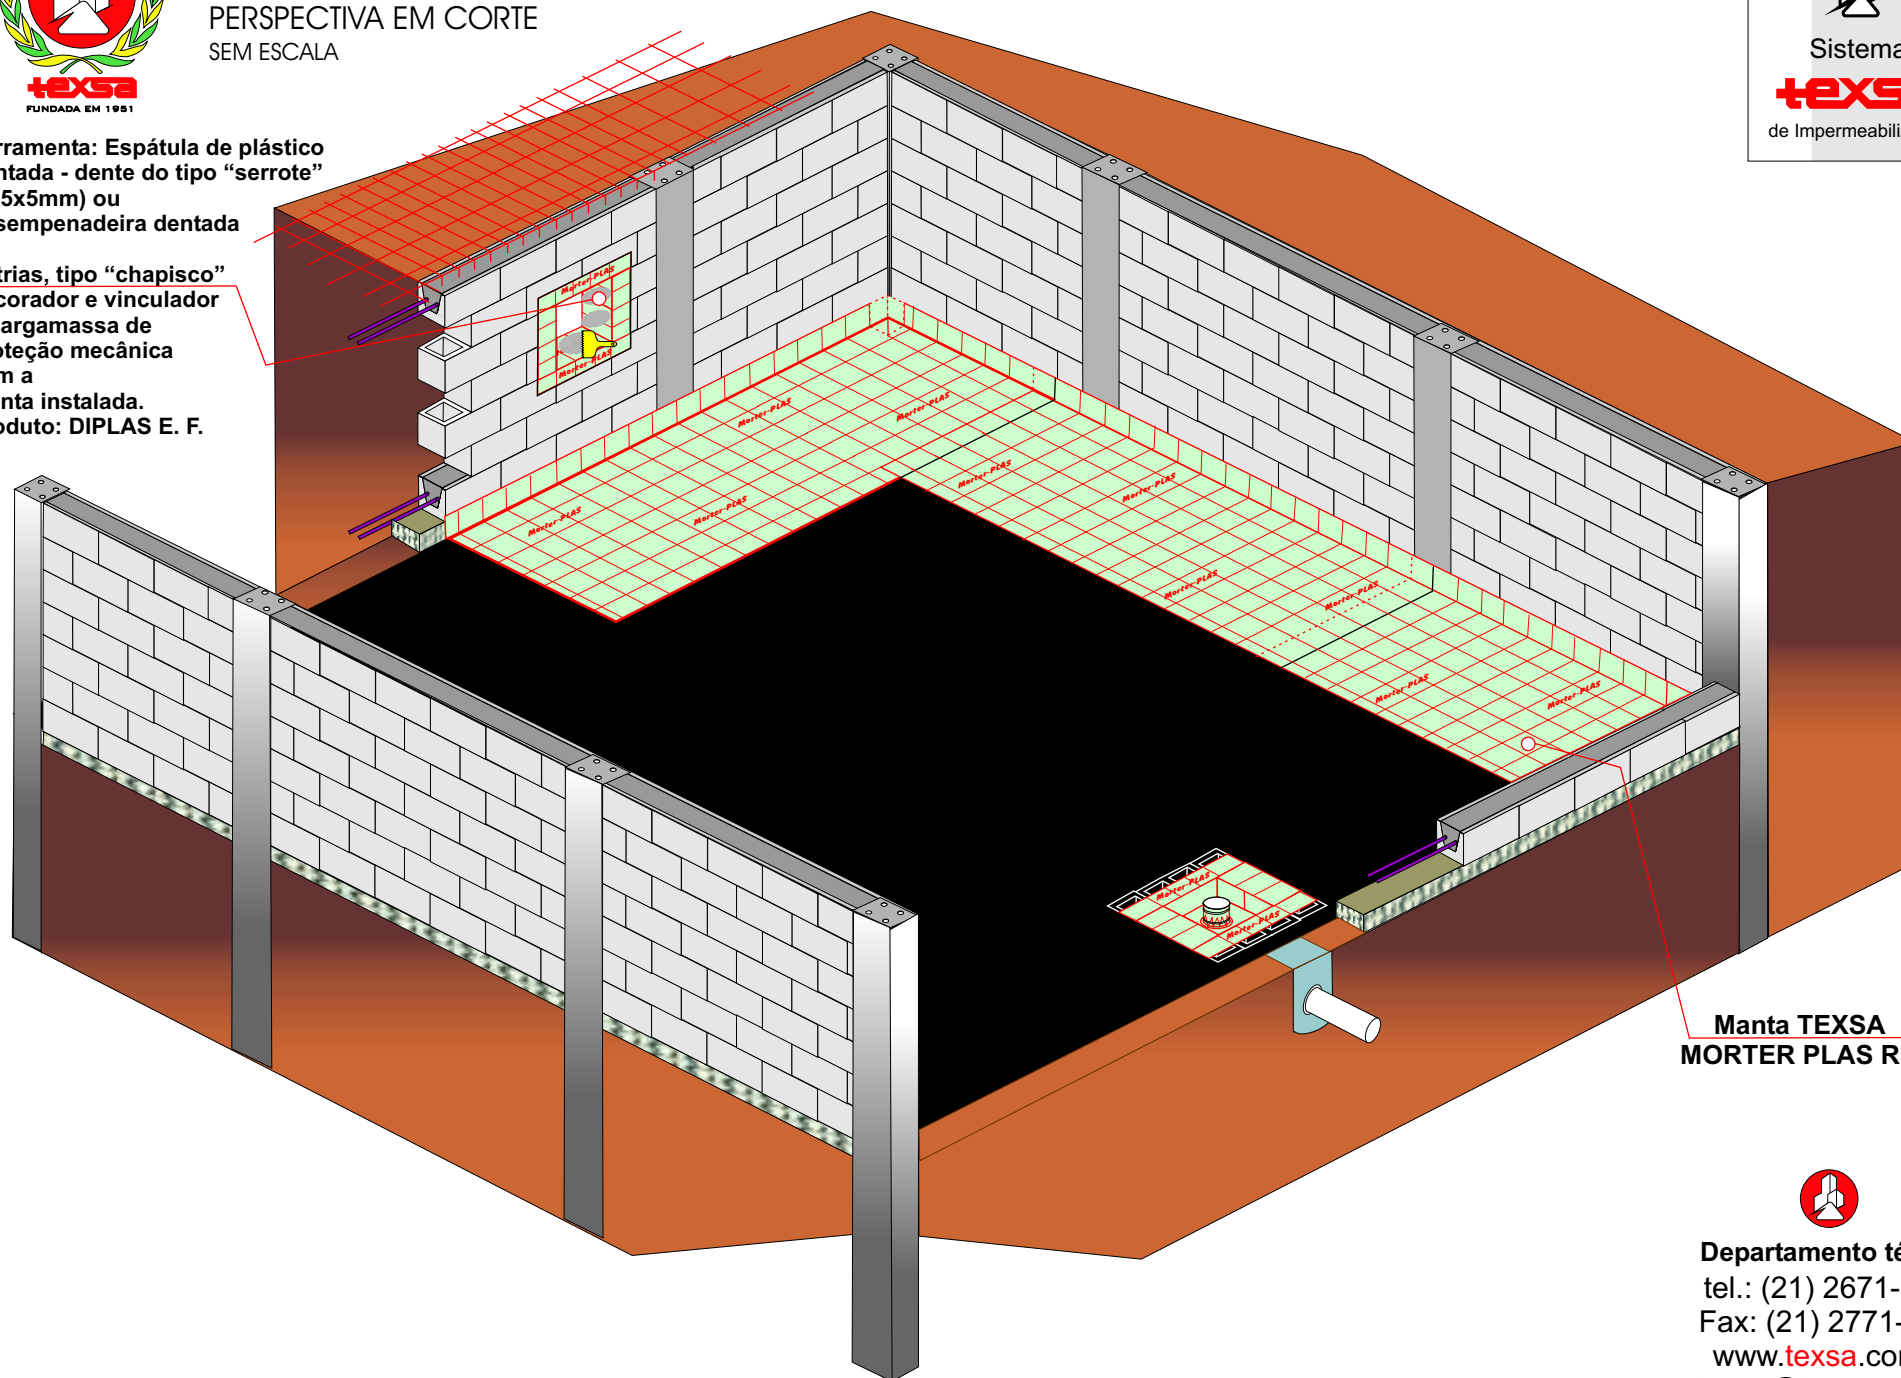

Manta TEXSA
MORTER PLAS RR




Departamento técnico
tel.: (21) 2671-8327
Fax: (21) 2771-4503
www.texsa.com.br
texsa@texsa.com.br



PROJETO ESQUEMÁTICO DE EXECUÇÃO DE PISCINA SEM LAJE DE BASE

PERSPECTIVA EM CORTE
SEM ESCALA

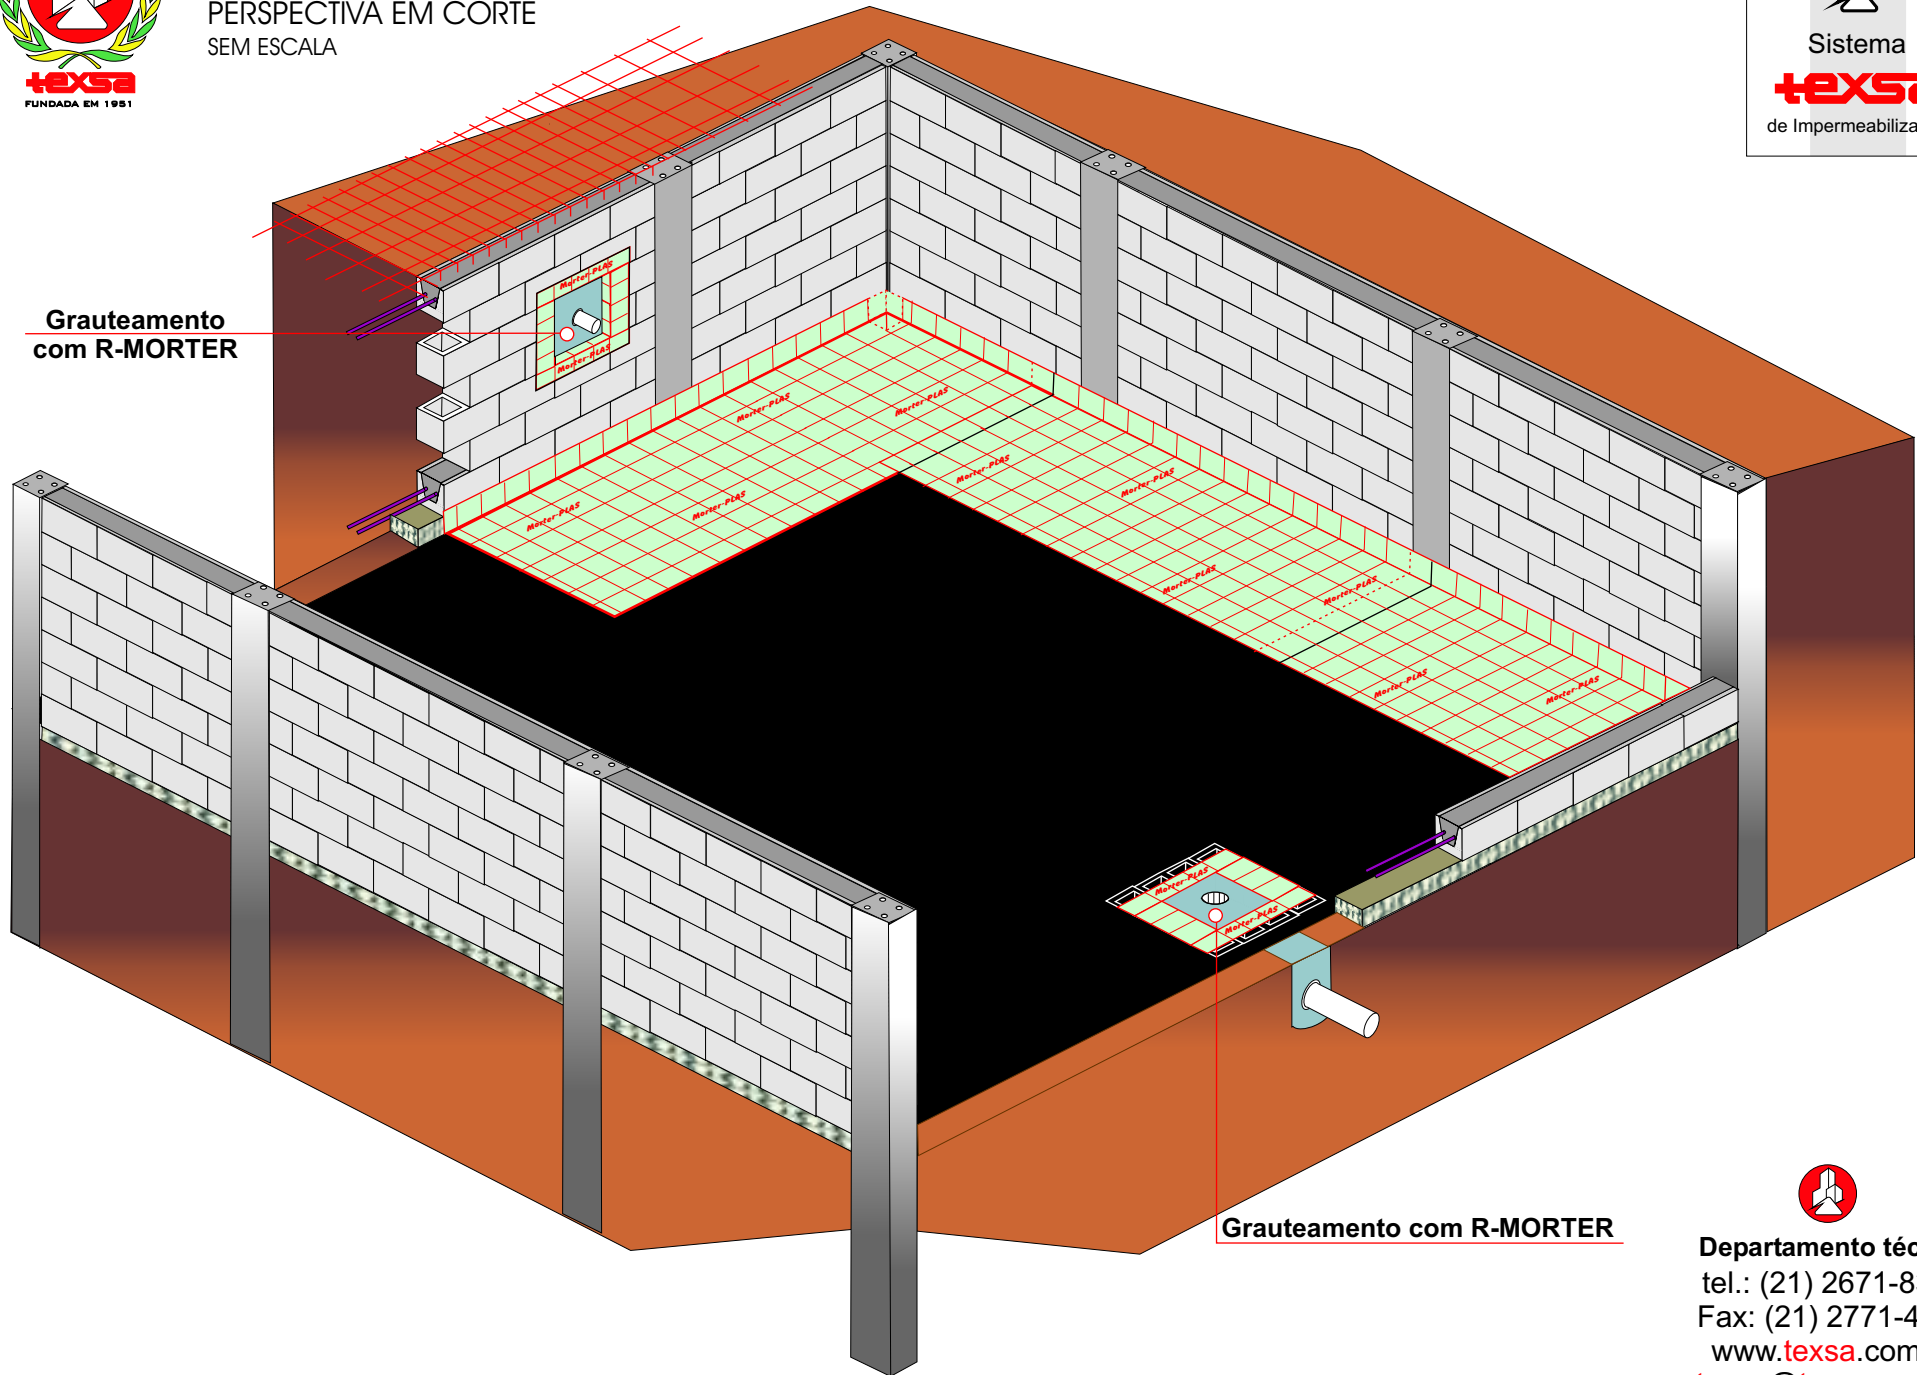

Departamento técnico
tel.: (21) 2671-8327
Fax: (21) 2771-4503
www.texsa.com.br
texsa@texsa.com.br




PROJETO ESQUEMÁTICO DE EXECUÇÃO DE PISCINA SEM LAJE DE BASE

PERSPECTIVA EM CORTE
SEM ESCALA



Polaina de
manta
MORTER PLAS RR

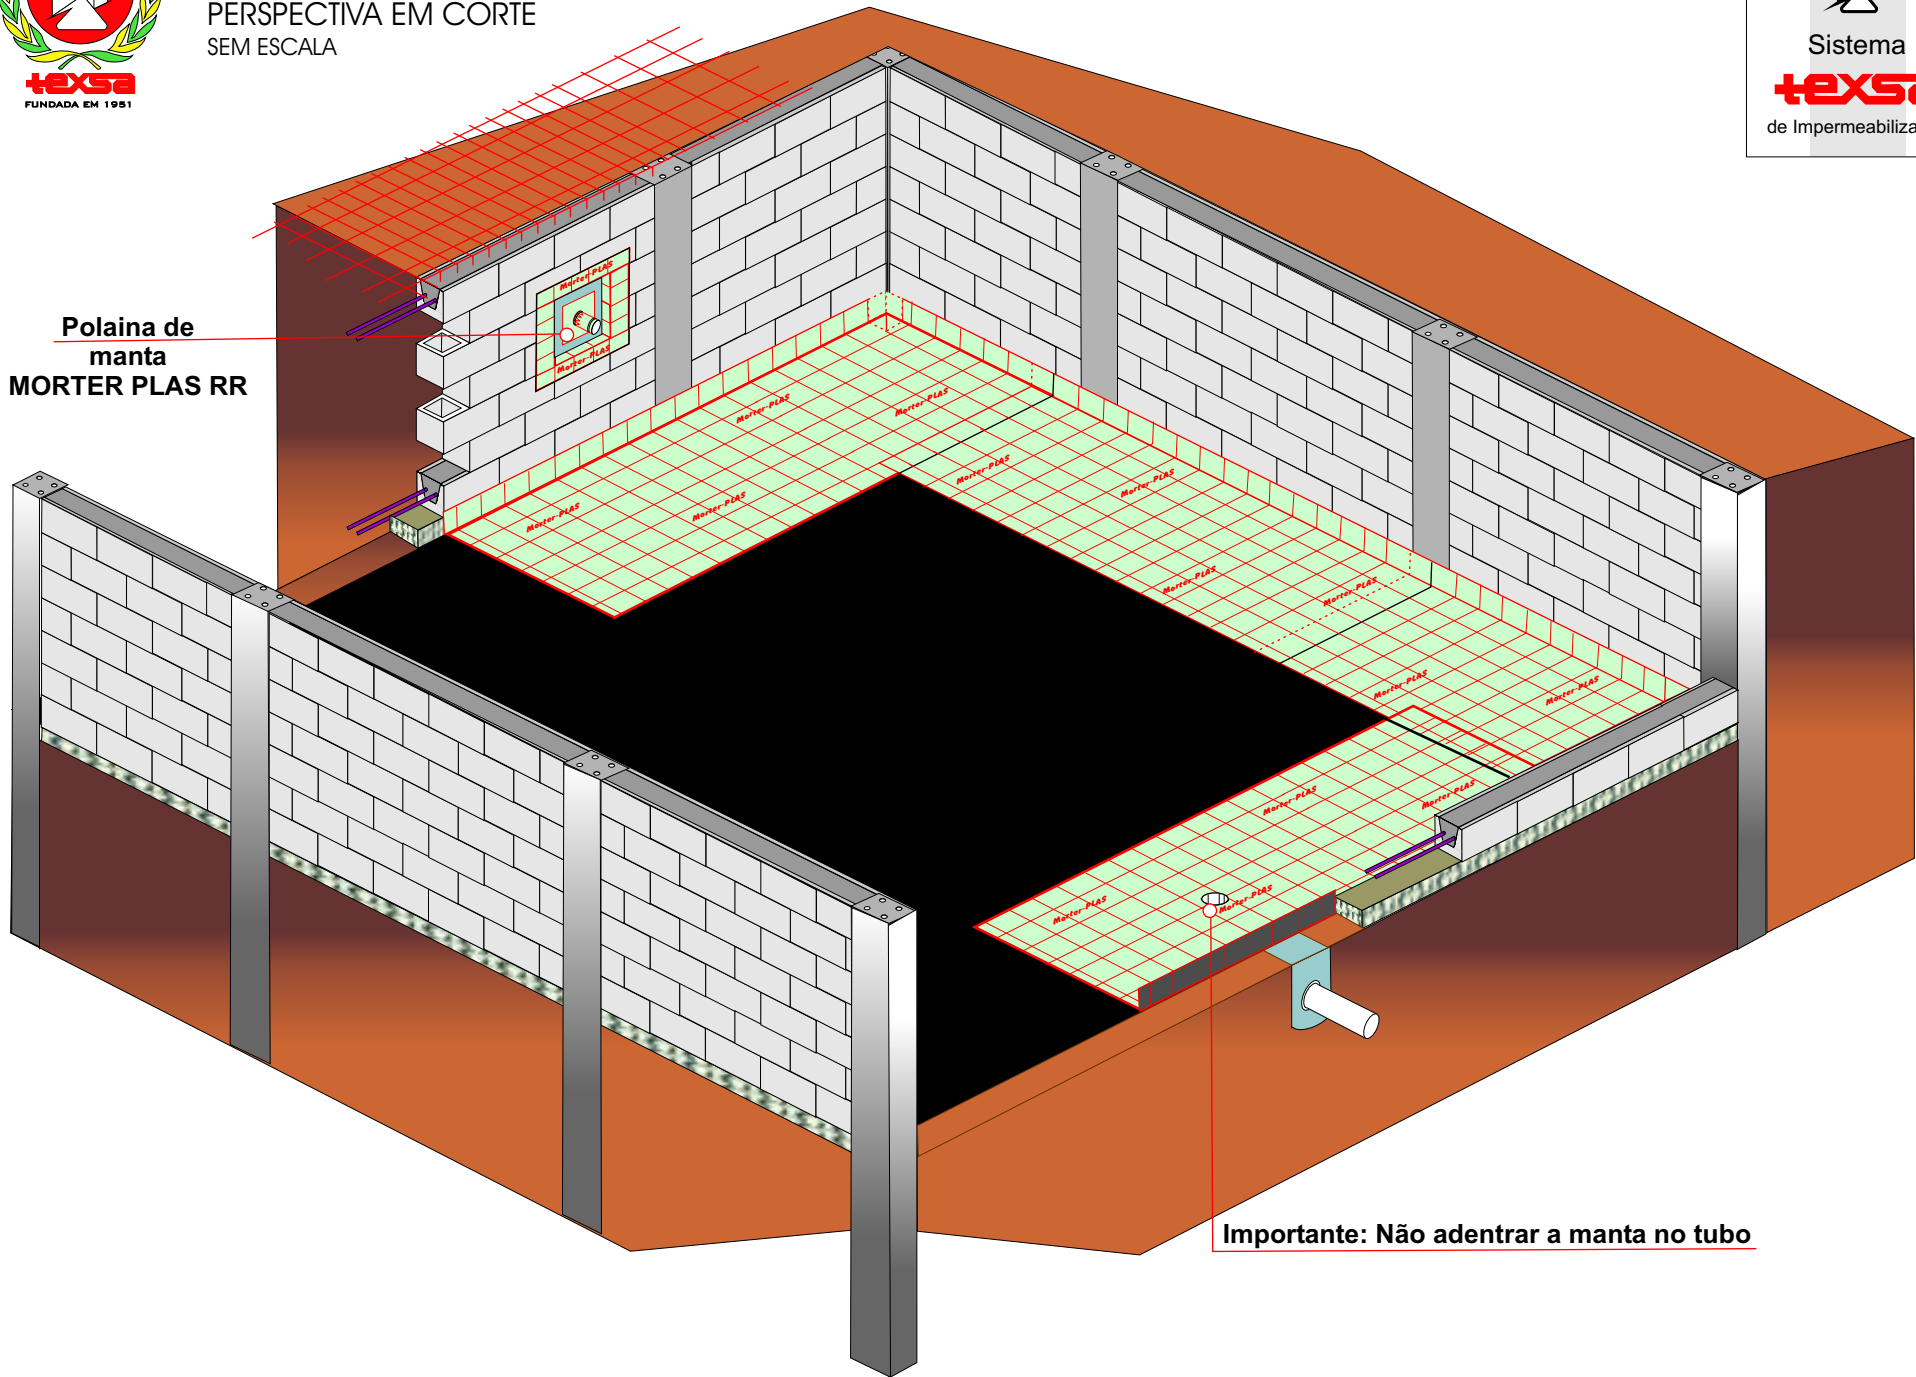

Importante: Não adentrar a manta no tubo



PROJETO ESQUEMÁTICO DE EXECUÇÃO DE PISCINA SEM LAJE DE BASE


PERSPECTIVA EM CORTE
SEM ESCALA



Ferramenta:
Espátula cortada
com 2 dentes
de 1,5cm (h)
por 1cm (L)
dentes afastados
em 1 cm

**Arremate de polaina
manta
MORTER PLAS RR**

**Estrias duplas de
DIPLAS EF**

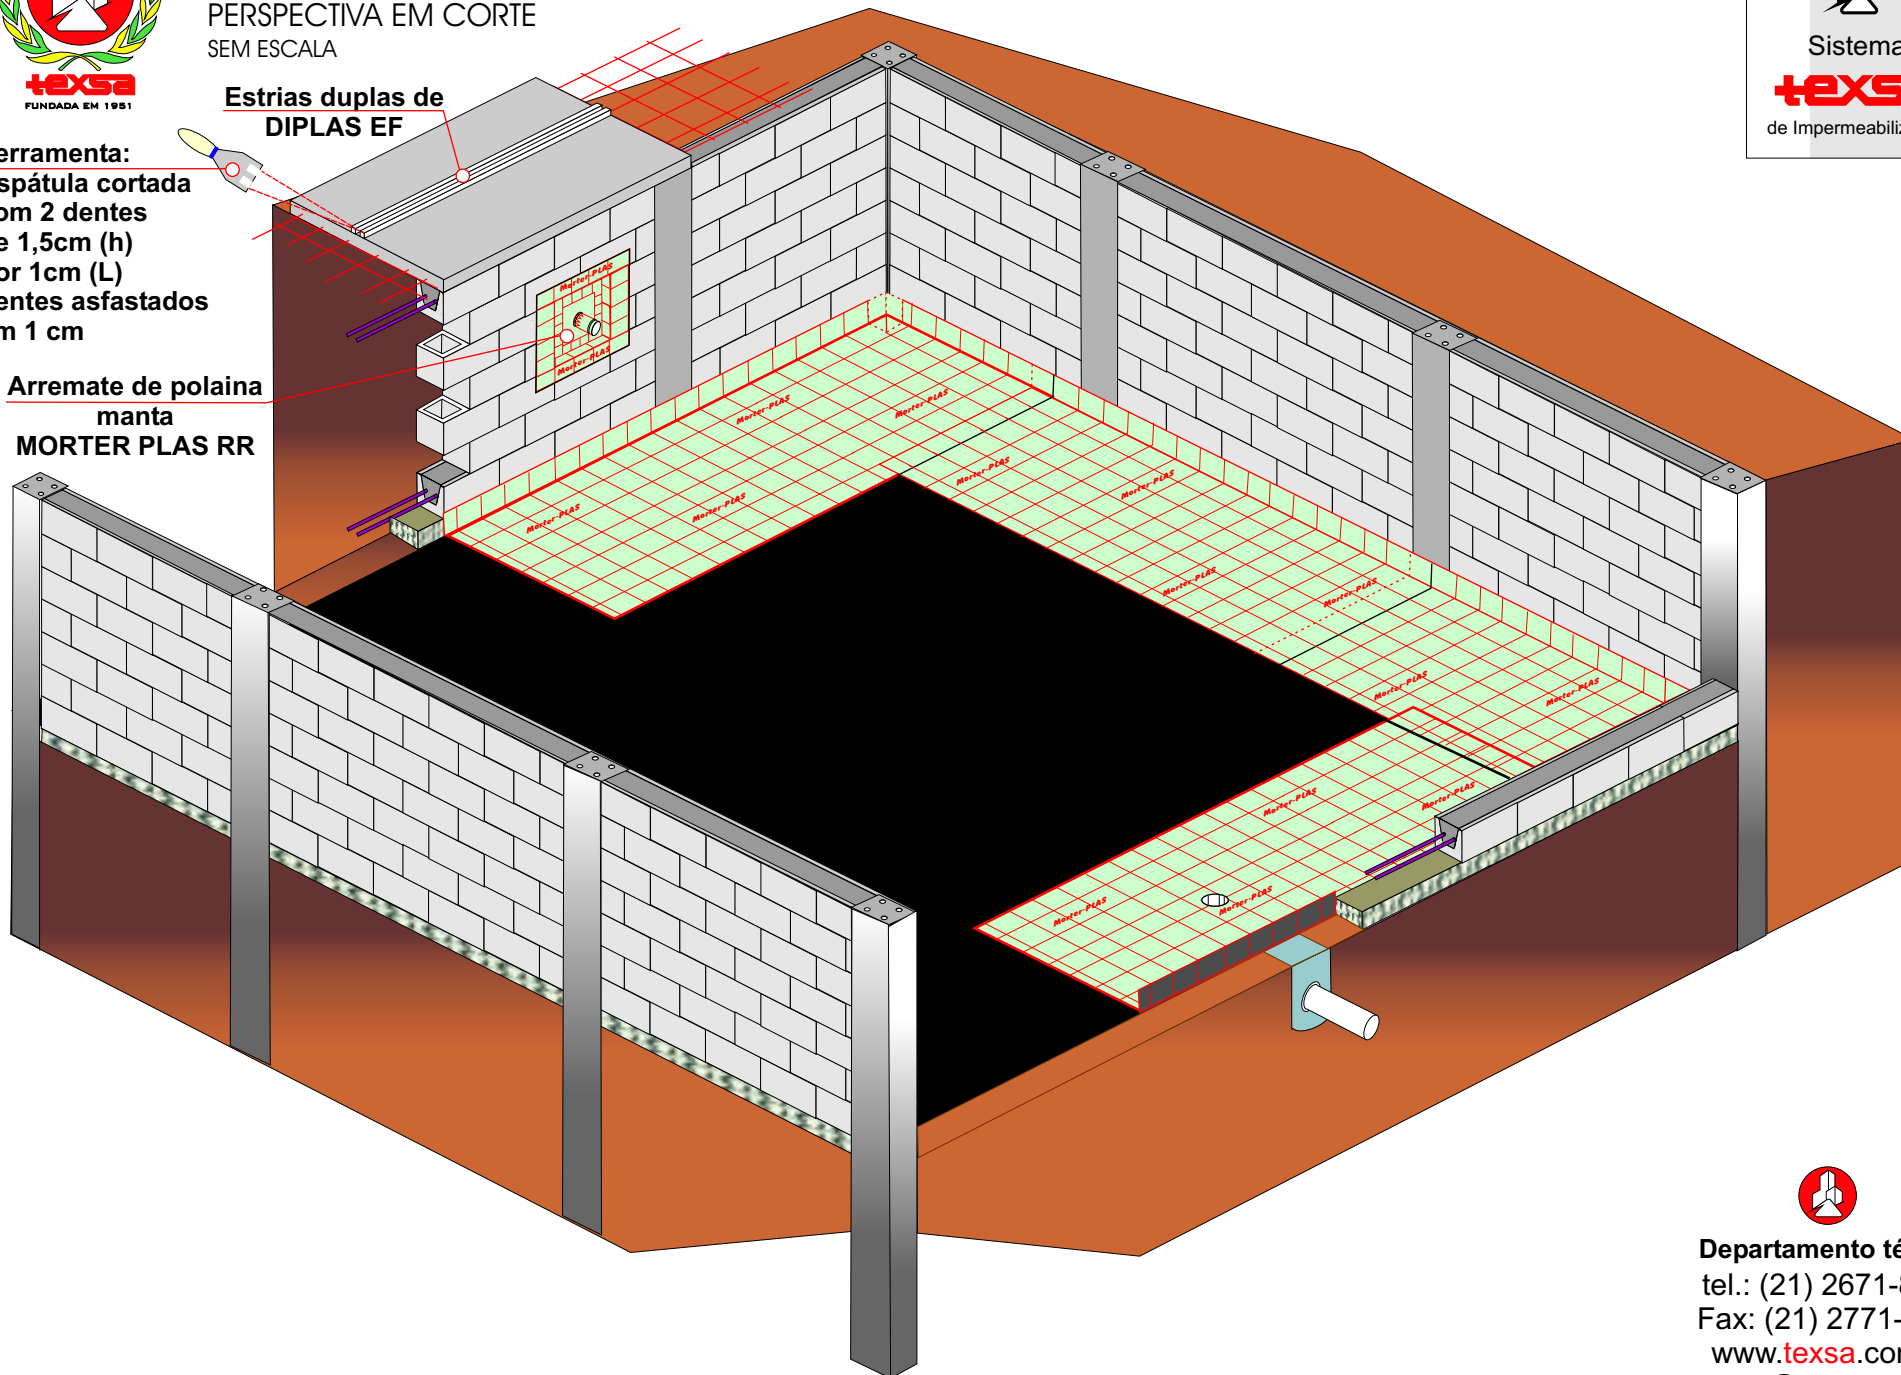

Departamento técnico
tel.: (21) 2671-8327
Fax: (21) 2771-4503
www.texsa.com.br
texsa@texsa.com.br



PROJETO ESQUEMÁTICO DE EXECUÇÃO DE PISCINA SEM LAJE DE BASE


PERSPECTIVA EM CORTE
SEM ESCALA



Adesivo
PLASTIPEGANTE

Grauteamento
com R-MORTER

Exposição do asfalto
da manta com a extinção
do plástico impresso
com o uso do
maçarico (GLP)

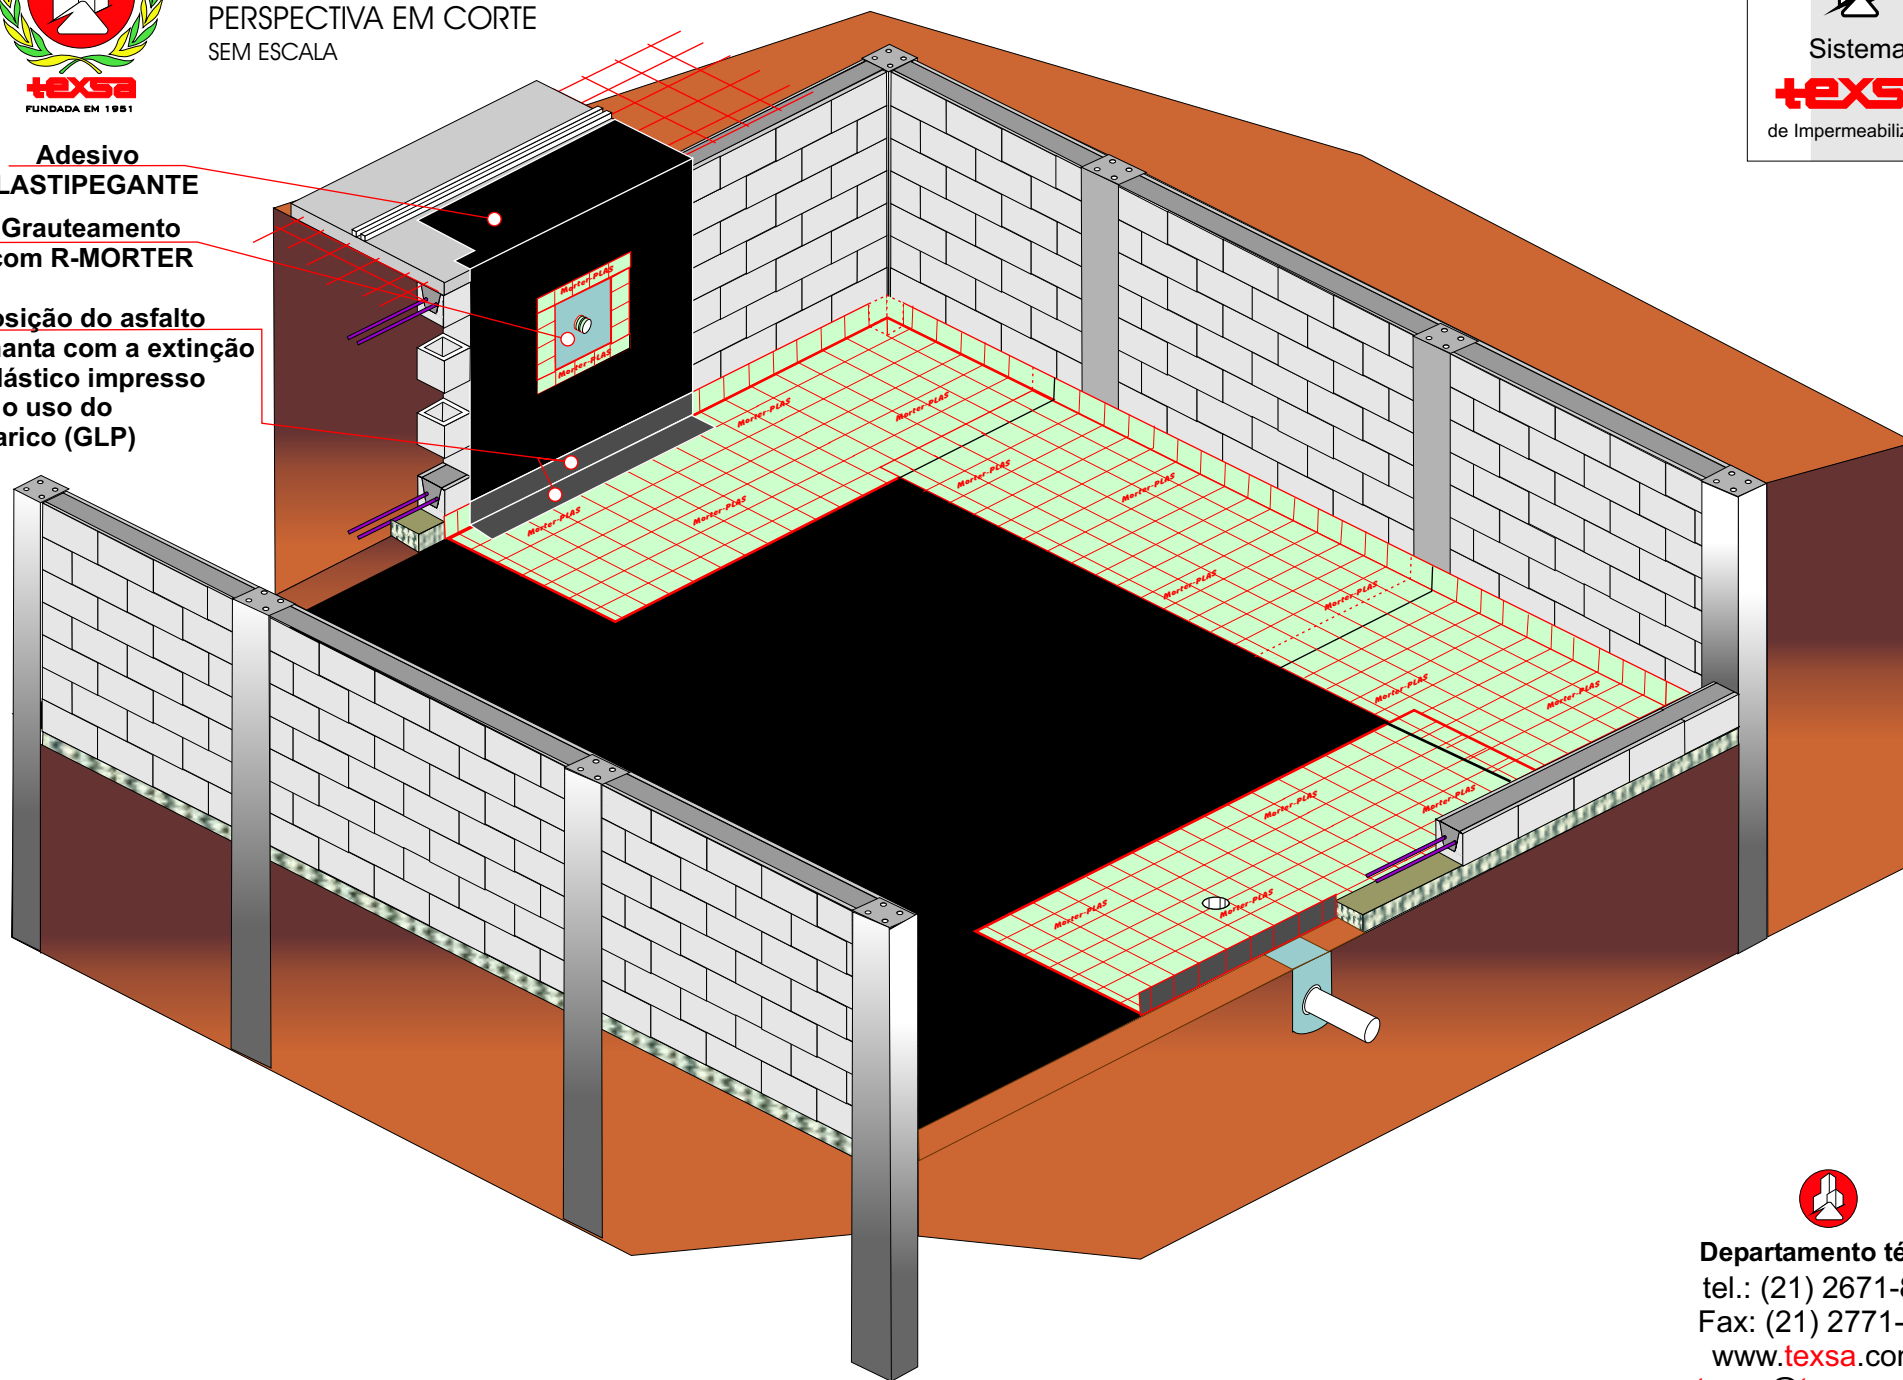

Departamento técnico
tel.: (21) 2671-8327
Fax: (21) 2771-4503
www.texsa.com.br
texsa@texsa.com.br




PROJETO ESQUEMÁTICO DE EXECUÇÃO DE PISCINA SEM LAJE DE BASE

PERSPECTIVA EM CORTE
SEM ESCALA



Exposição do asfalto da manta com a extinção do plástico impresso com o uso do maçarico (GLP)

Manta TEXSA MORTER PLAS RR

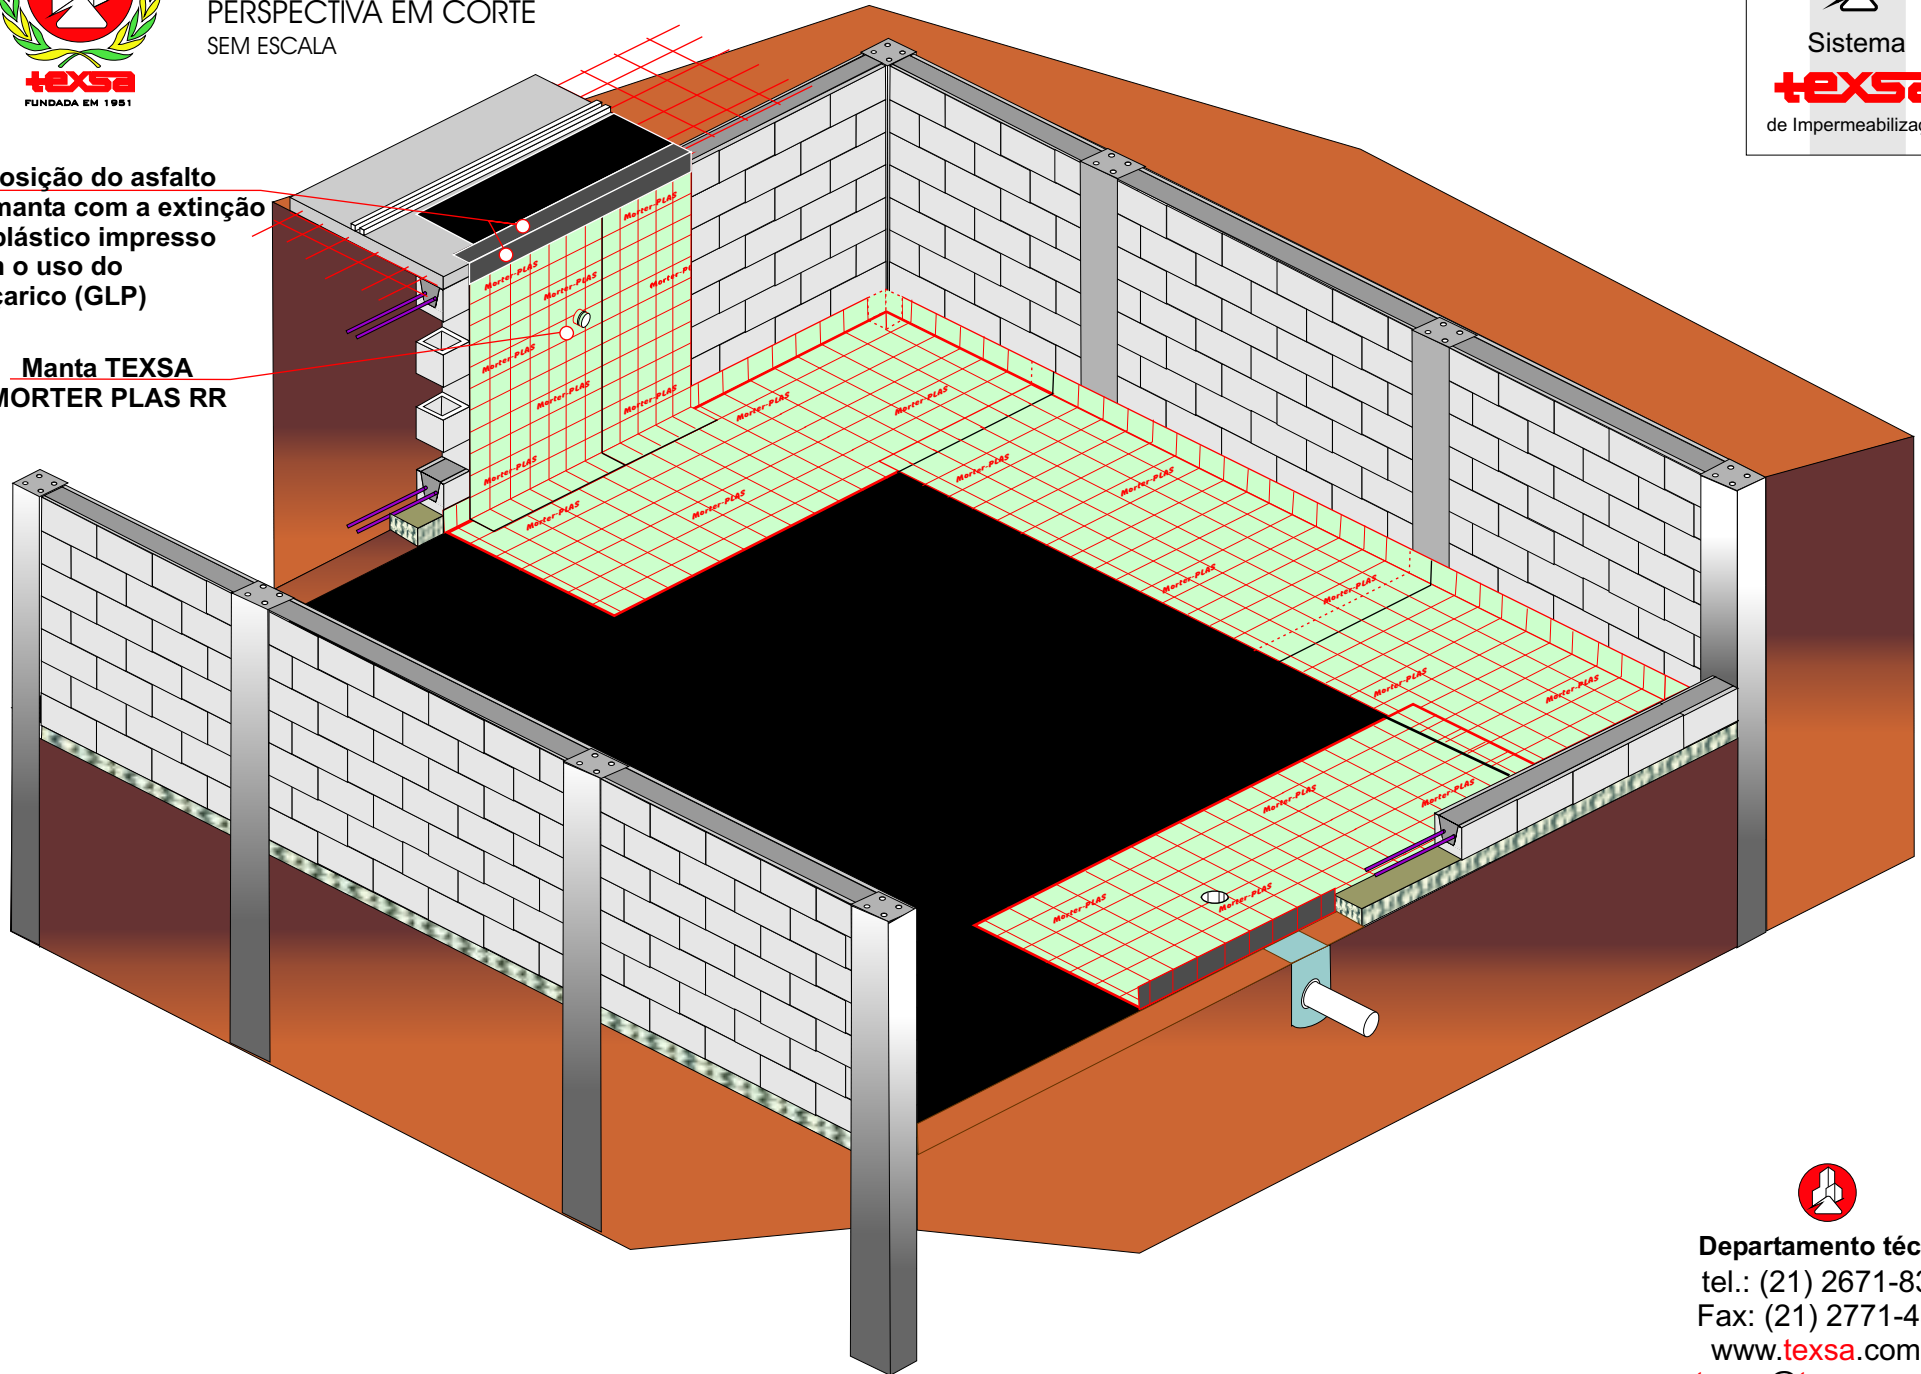

Departamento técnico
tel.: (21) 2671-8327
Fax: (21) 2771-4503
www.texsa.com.br
texsa@texsa.com.br




PROJETO ESQUEMÁTICO DE EXECUÇÃO DE PISCINA SEM LAJE DE BASE

PERSPECTIVA EM CORTE
SEM ESCALA



Manta TEXSA
MORTER PLAS RR

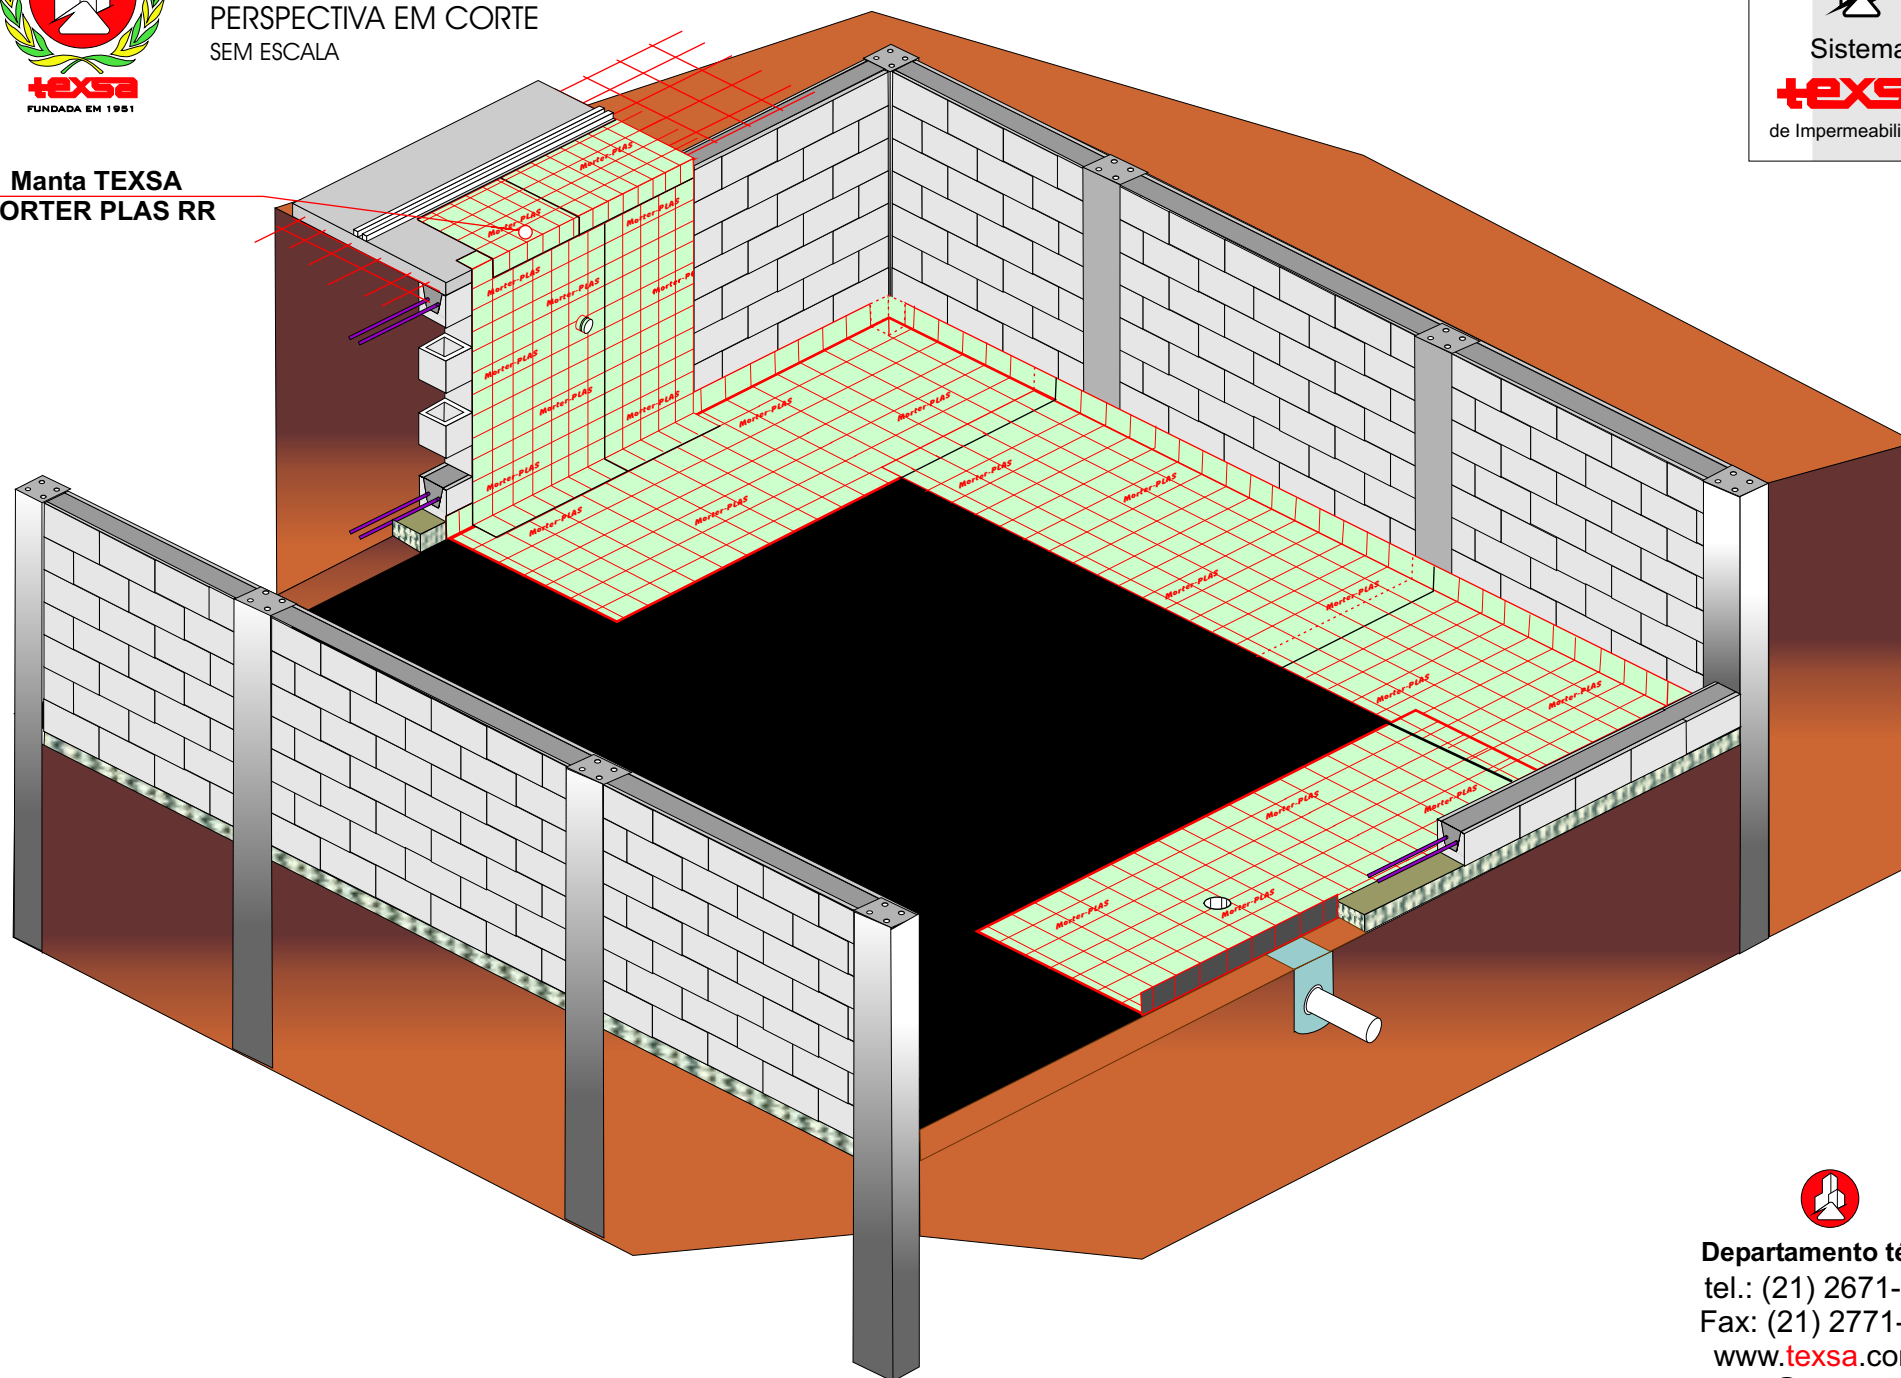

Departamento técnico
tel.: (21) 2671-8327
Fax: (21) 2771-4503
www.texsa.com.br
texsa@texsa.com.br




PROJETO ESQUEMÁTICO DE EXECUÇÃO DE PISCINA SEM LAJE DE BASE PERSPECTIVA EM CORTE SEM ESCALA



Ferramenta: Espátula de plástico dentada - dente do tipo "serrote" (5x5x5mm) ou desempenadeira dentada

Estrias, tipo "chapisco" ancorador e vinculador da argamassa de proteção mecânica com a manta instalada.
Produto: DIPLAS E. F.

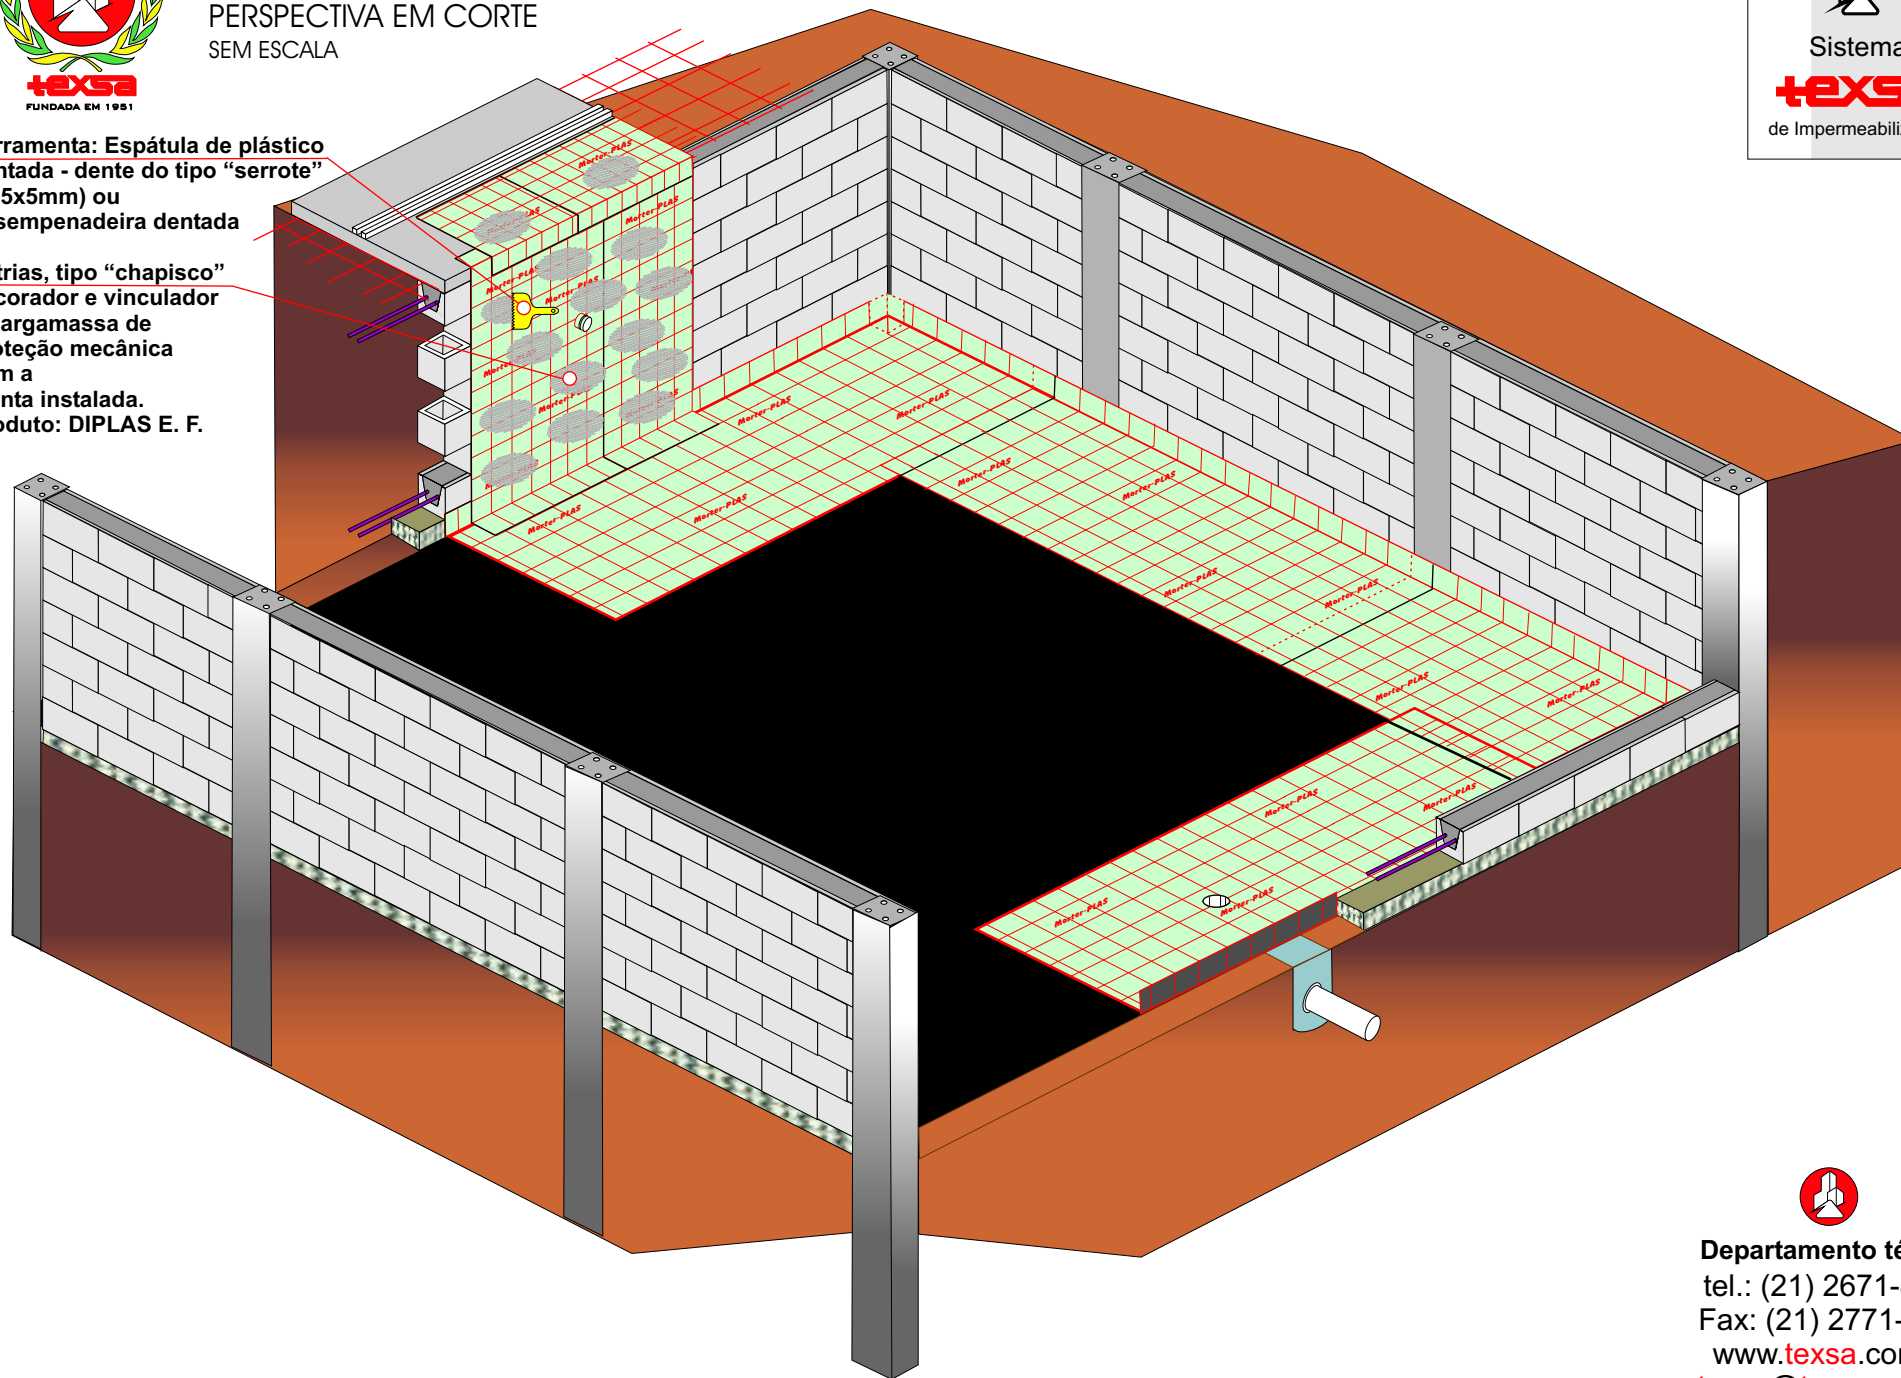


Departamento técnico
tel.: (21) 2671-8327
Fax: (21) 2771-4503
www.texsa.com.br
texsa@texsa.com.br



PROJETO ESQUEMÁTICO DE EXECUÇÃO DE PISCINA SEM LAJE DE BASE
PERSPECTIVA EM CORTE
SEM ESCALA



**Junter F - junta de articulação
perimetral**

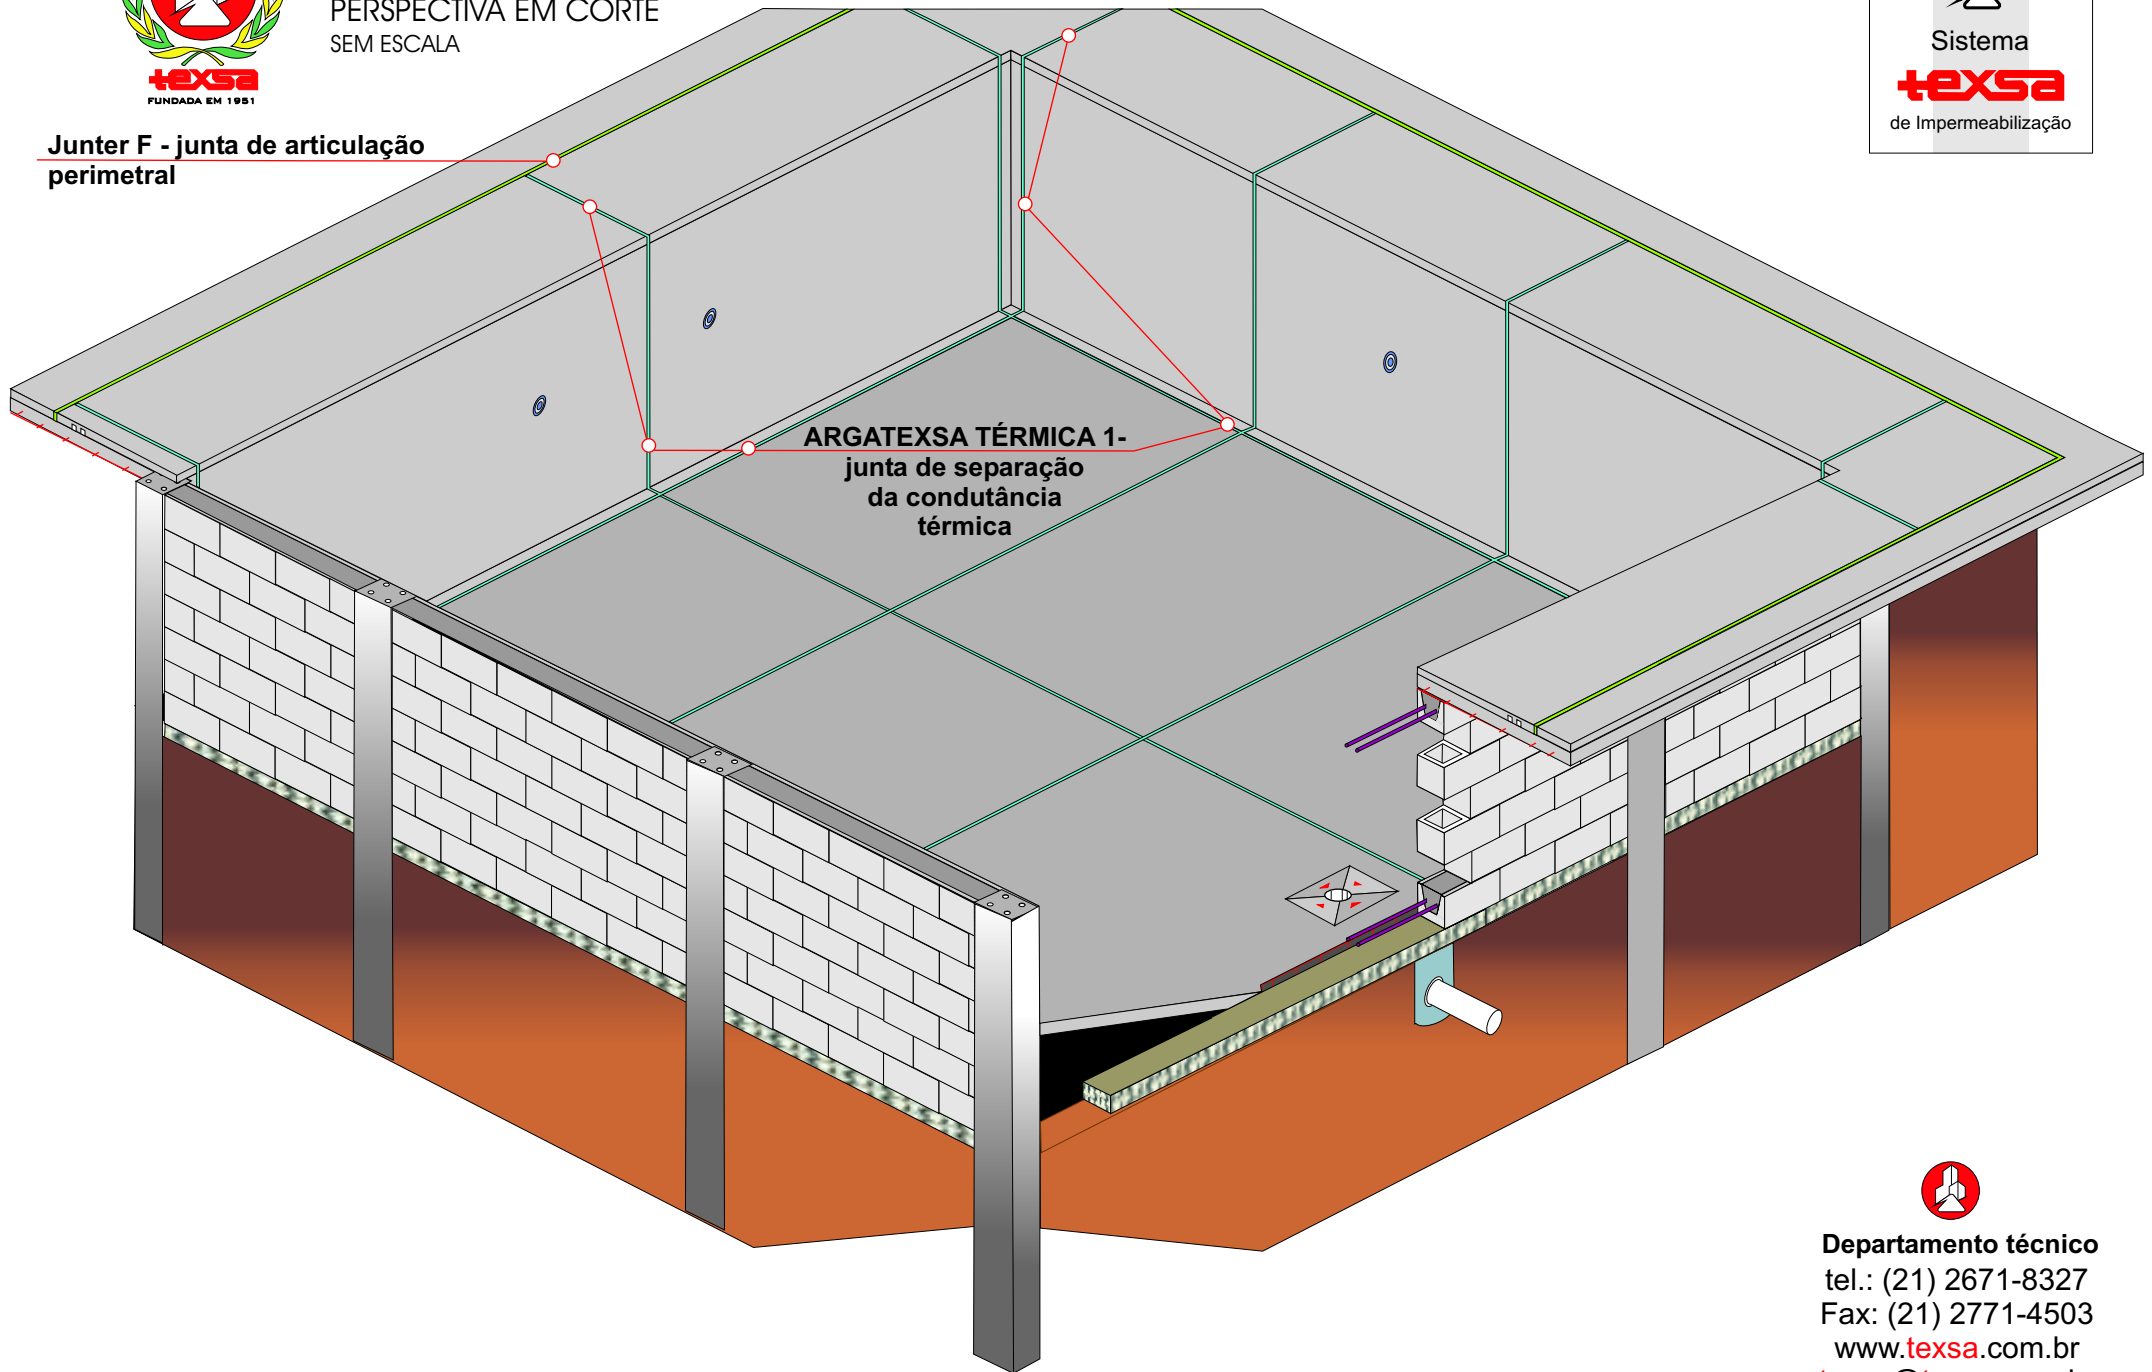

**ARGATEXSA TÉRMICA 1-
junta de separação
da condutância
térmica**



Departamento técnico
tel.: (21) 2671-8327
Fax: (21) 2771-4503
www.texsa.com.br
texsa@texsa.com.br




PROJETO ESQUEMÁTICO DE EXECUÇÃO DE PISCINA SEM LAJE DE BASE

PERSPECTIVA EM CORTE
SEM ESCALA



**Junter F - junta de articulação
perimetral**

**Argamassa de proteção
mecânica - Argamassa
de cimento e areia -
traço 1:5 aditivada
com MORTER CB ou
Argatexsa Imper 10 Mpa
- esp. (V) = 2 cm / (H) = 3 cm**

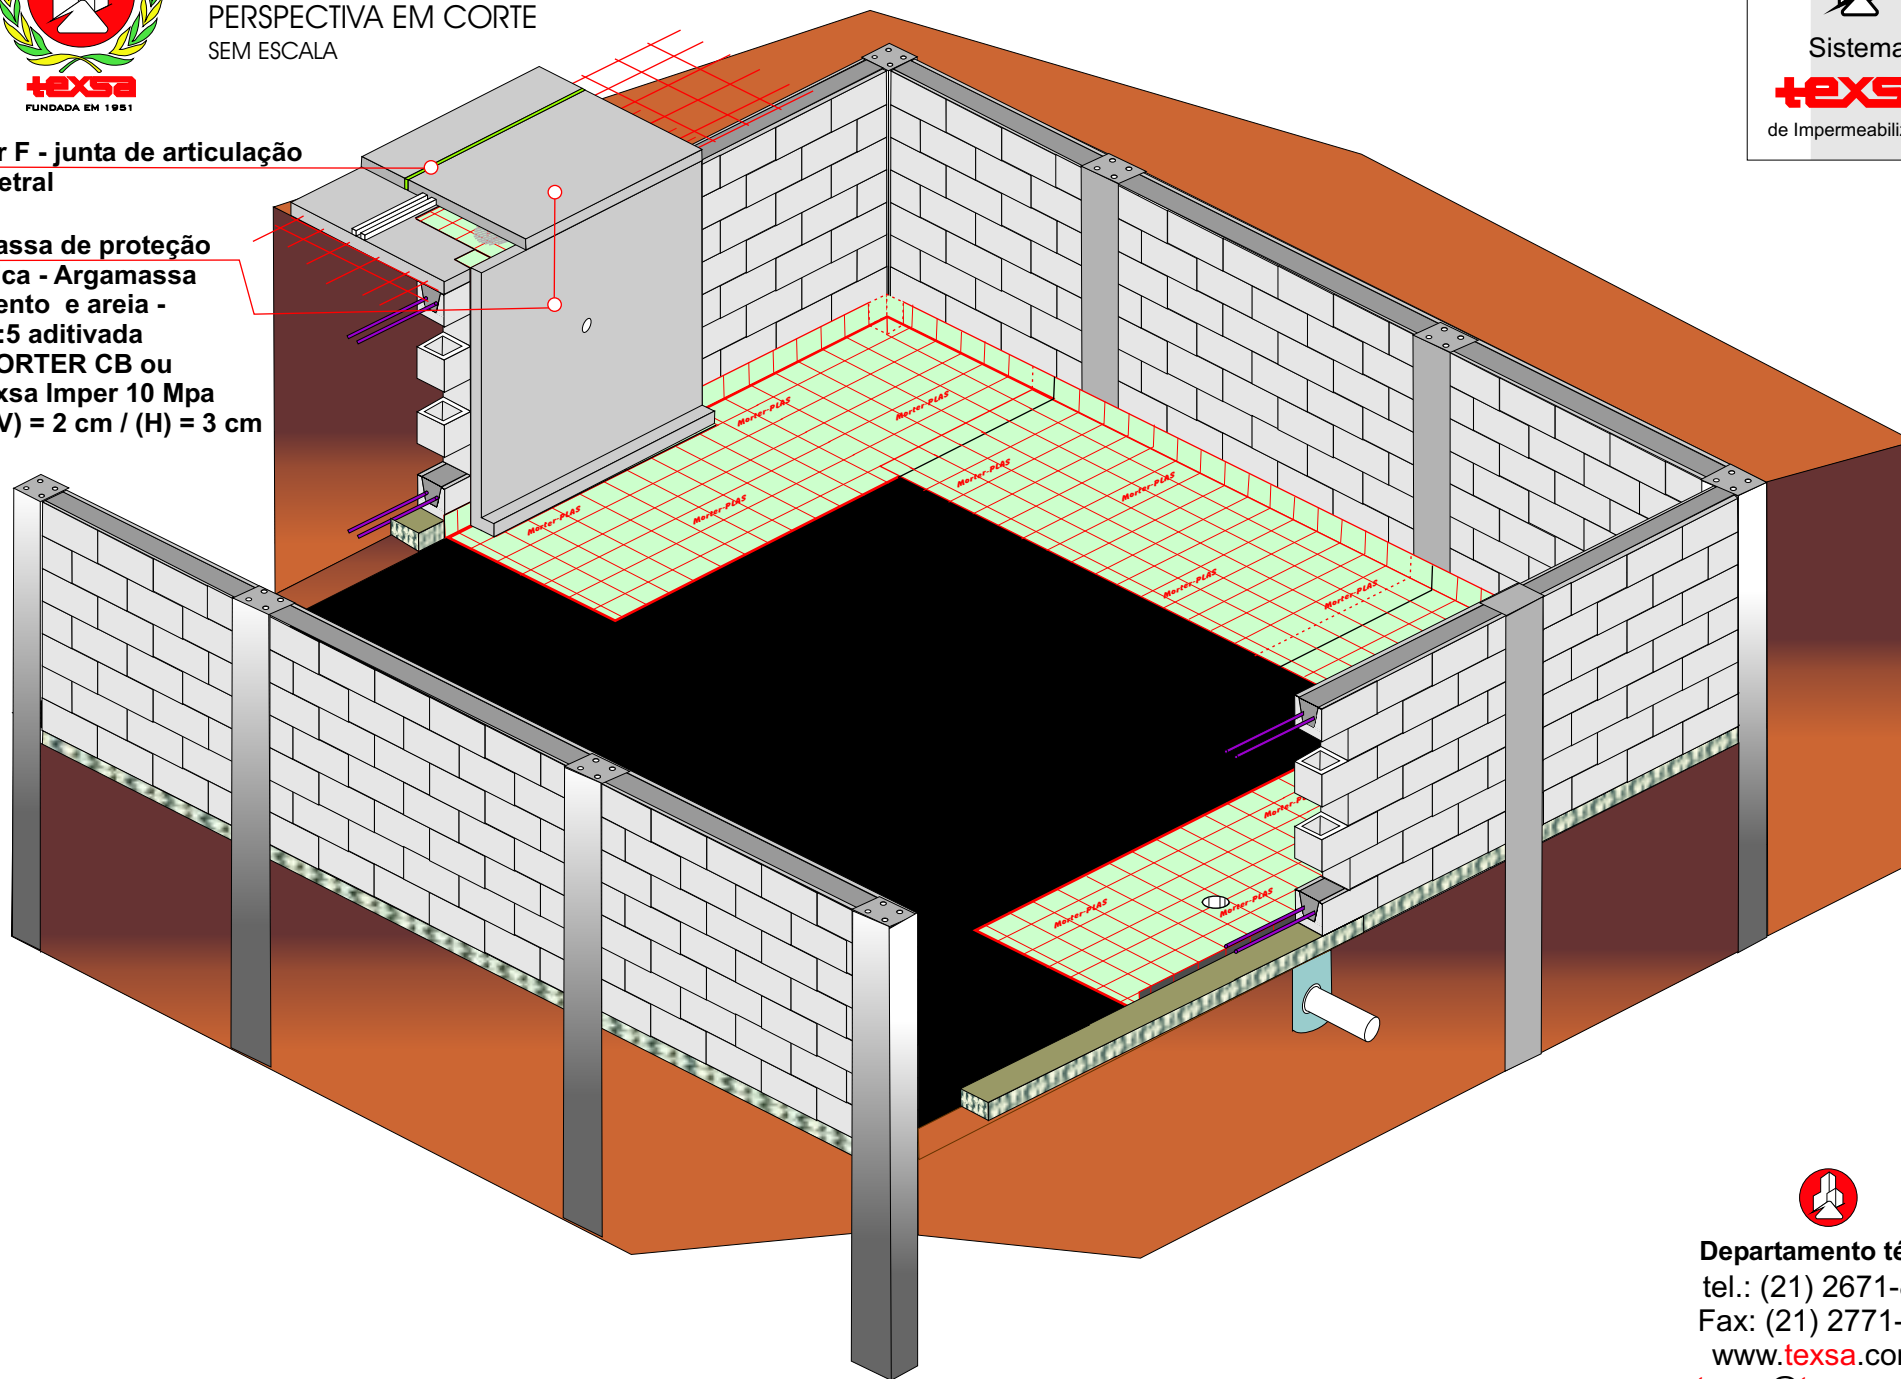

Departamento técnico
tel.: (21) 2671-8327
Fax: (21) 2771-4503
www.texsa.com.br
texsa@texsa.com.br




PROJETO ESQUEMÁTICO DE EXECUÇÃO DE PISCINA SEM LAJE DE BASE

PERSPECTIVA EM CORTE
SEM ESCALA



Azulejo colado com DIPLAS EF
rejuntado com REJUNTEXSA

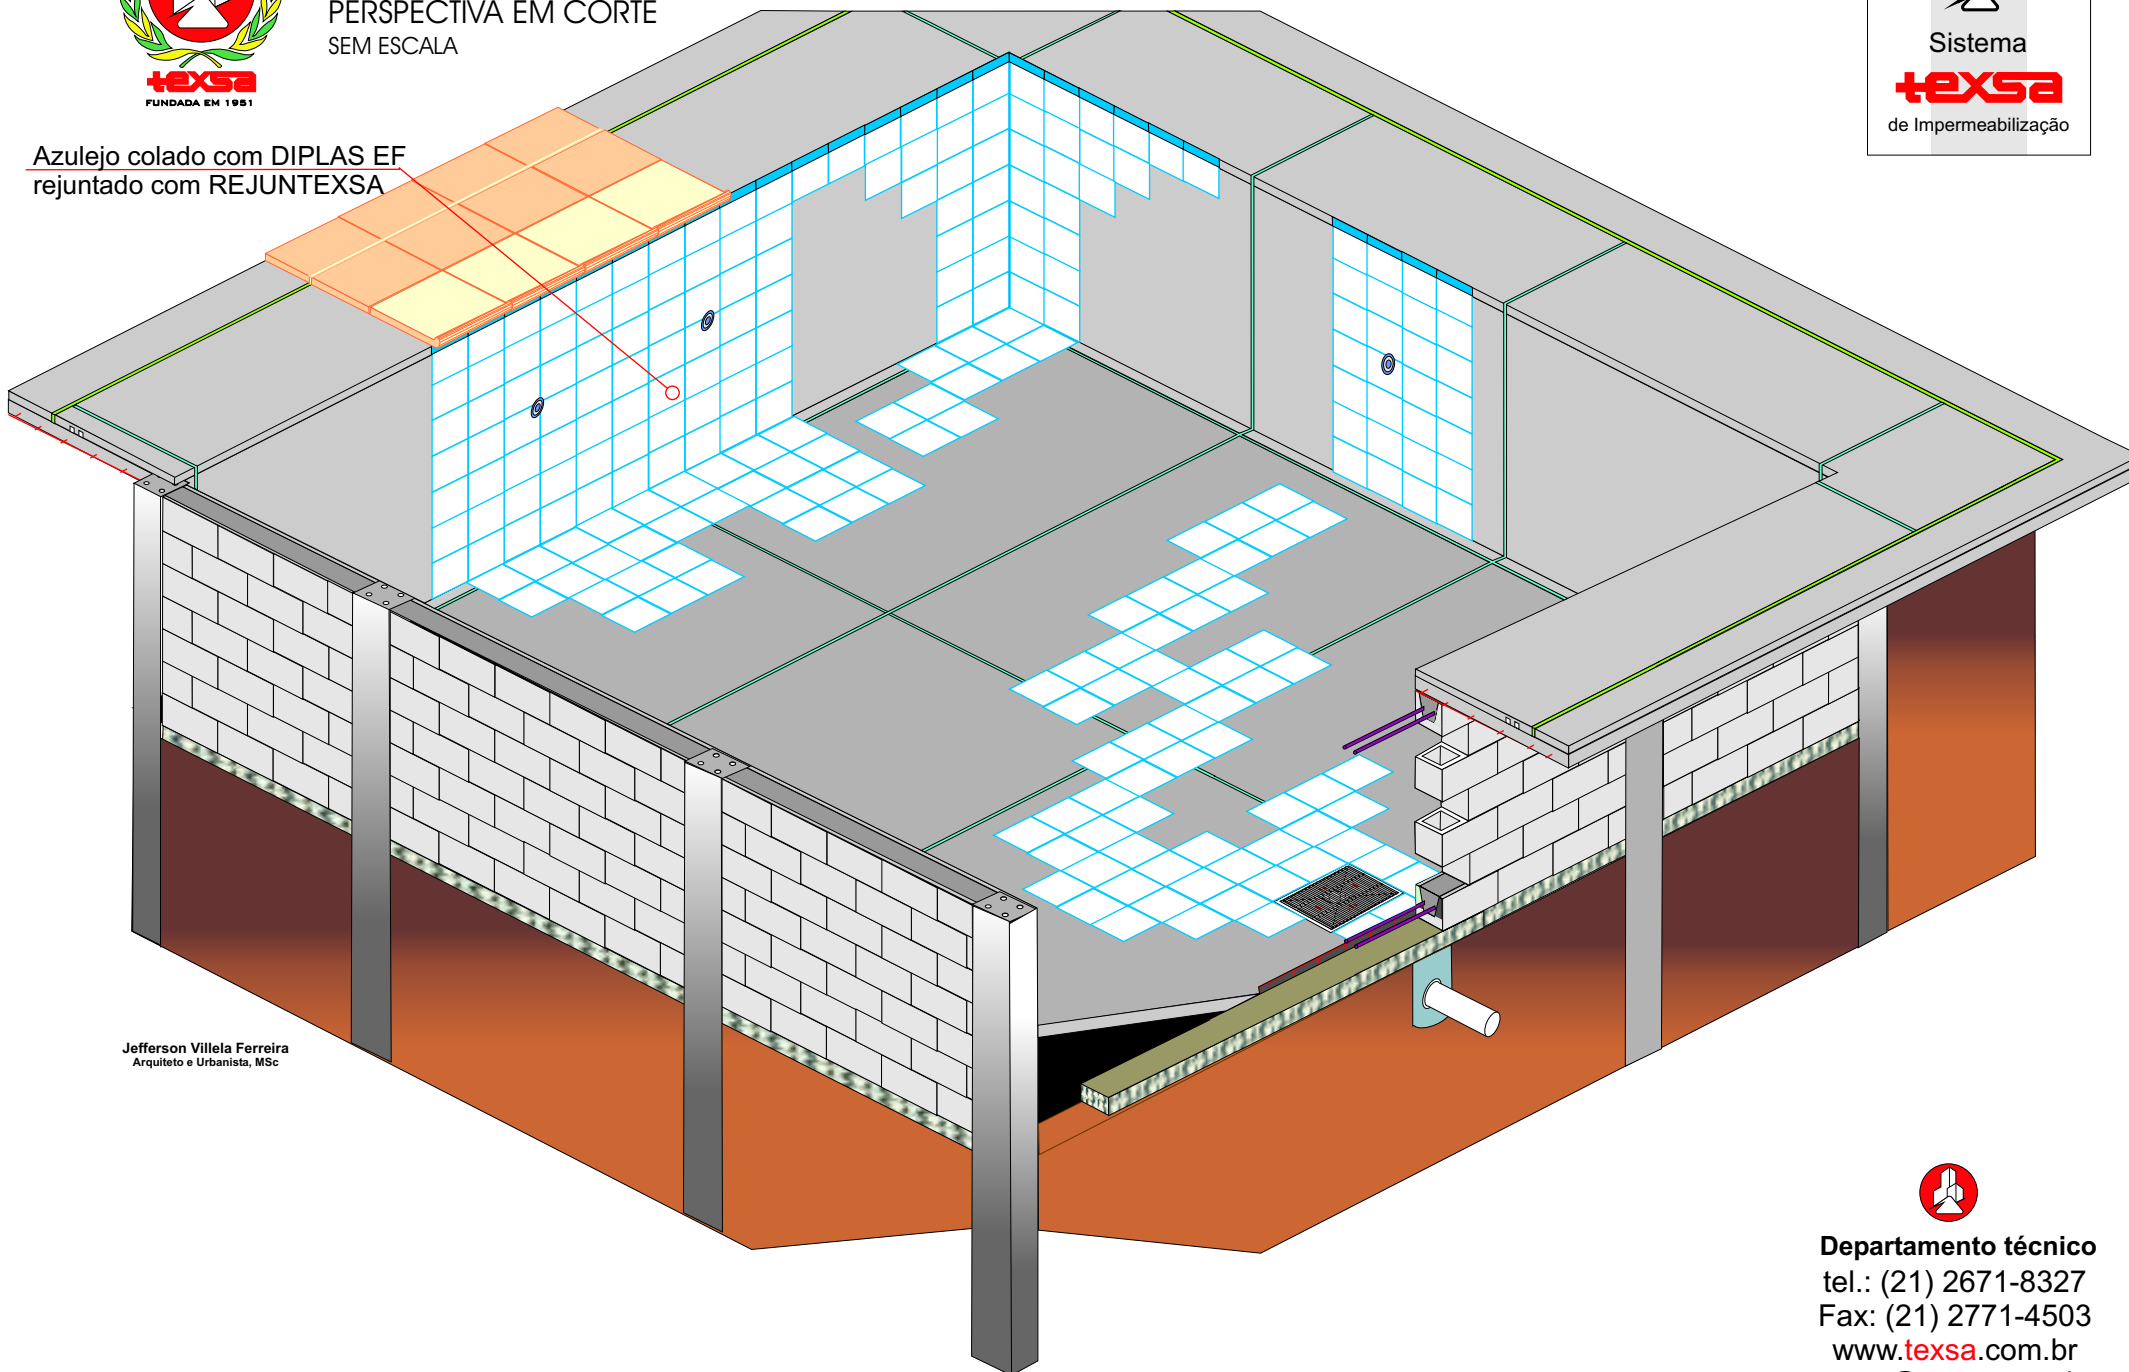

Jefferson Villela Ferreira
Arquiteto e Urbanista, MSc



Departamento técnico
tel.: (21) 2671-8327
Fax: (21) 2771-4503
www.texsa.com.br
texsa@texsa.com.br