


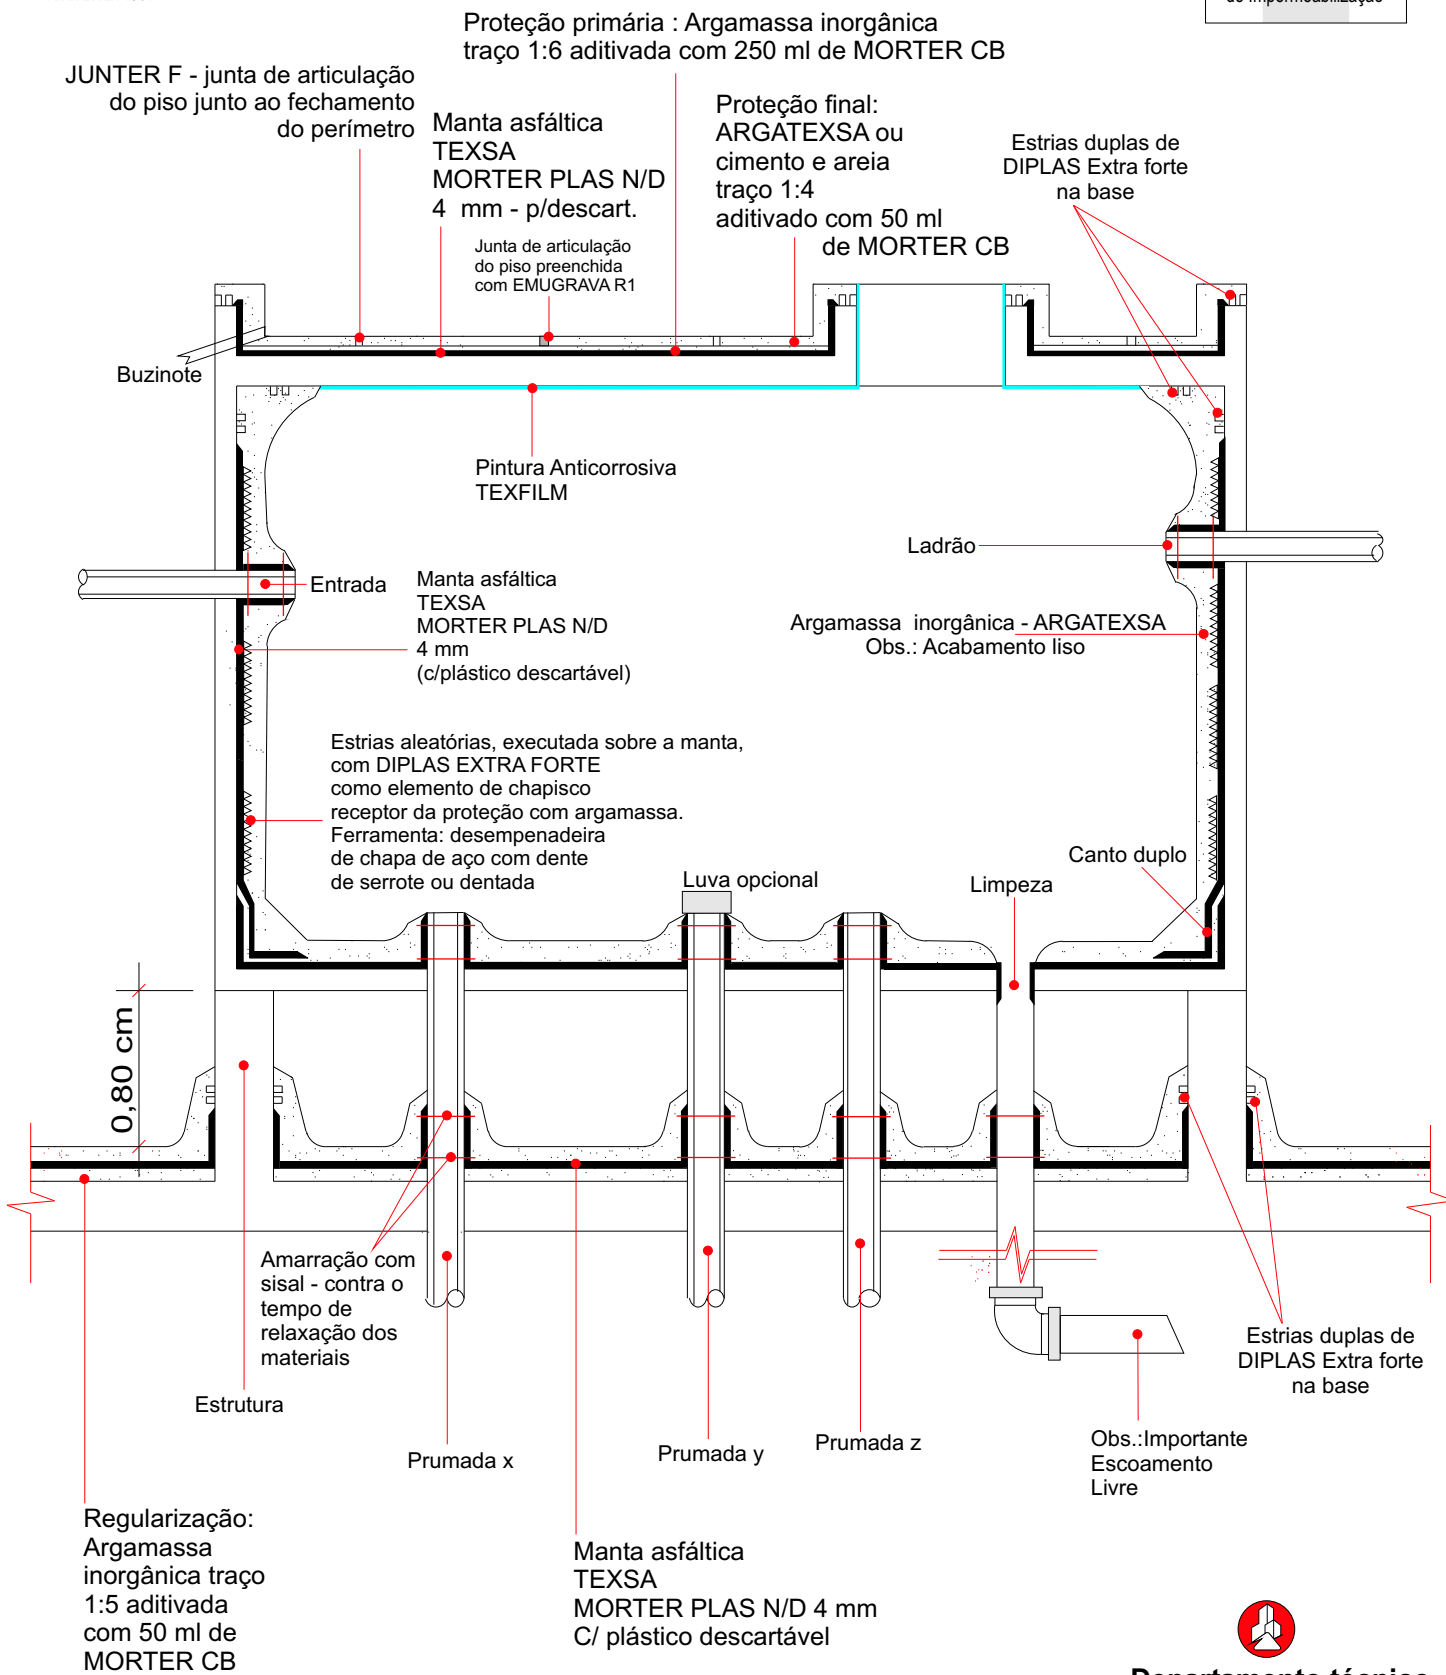

PROJETO ESQUEMÁTICO DE IMPERMEABILIZAÇÃO DE RESERVATÓRIO SUPERIOR
SITUAÇÃO EXISTENTE
VISTA EM CORTE
SEM ESCALA




Departamento técnico
tel.: (21) 2671-8327
Fax: (21) 2771-4503
www.texsa.com.br
texsa@texsa.com.br