PROJETO ESQUEMÁTICO DE EXECUÇÃO DE PISCINA SEM LAJE DE BASE

PERSPECTIVA EM CORTE

SEM ESCALA

Sistema texsa de Impermeabilização

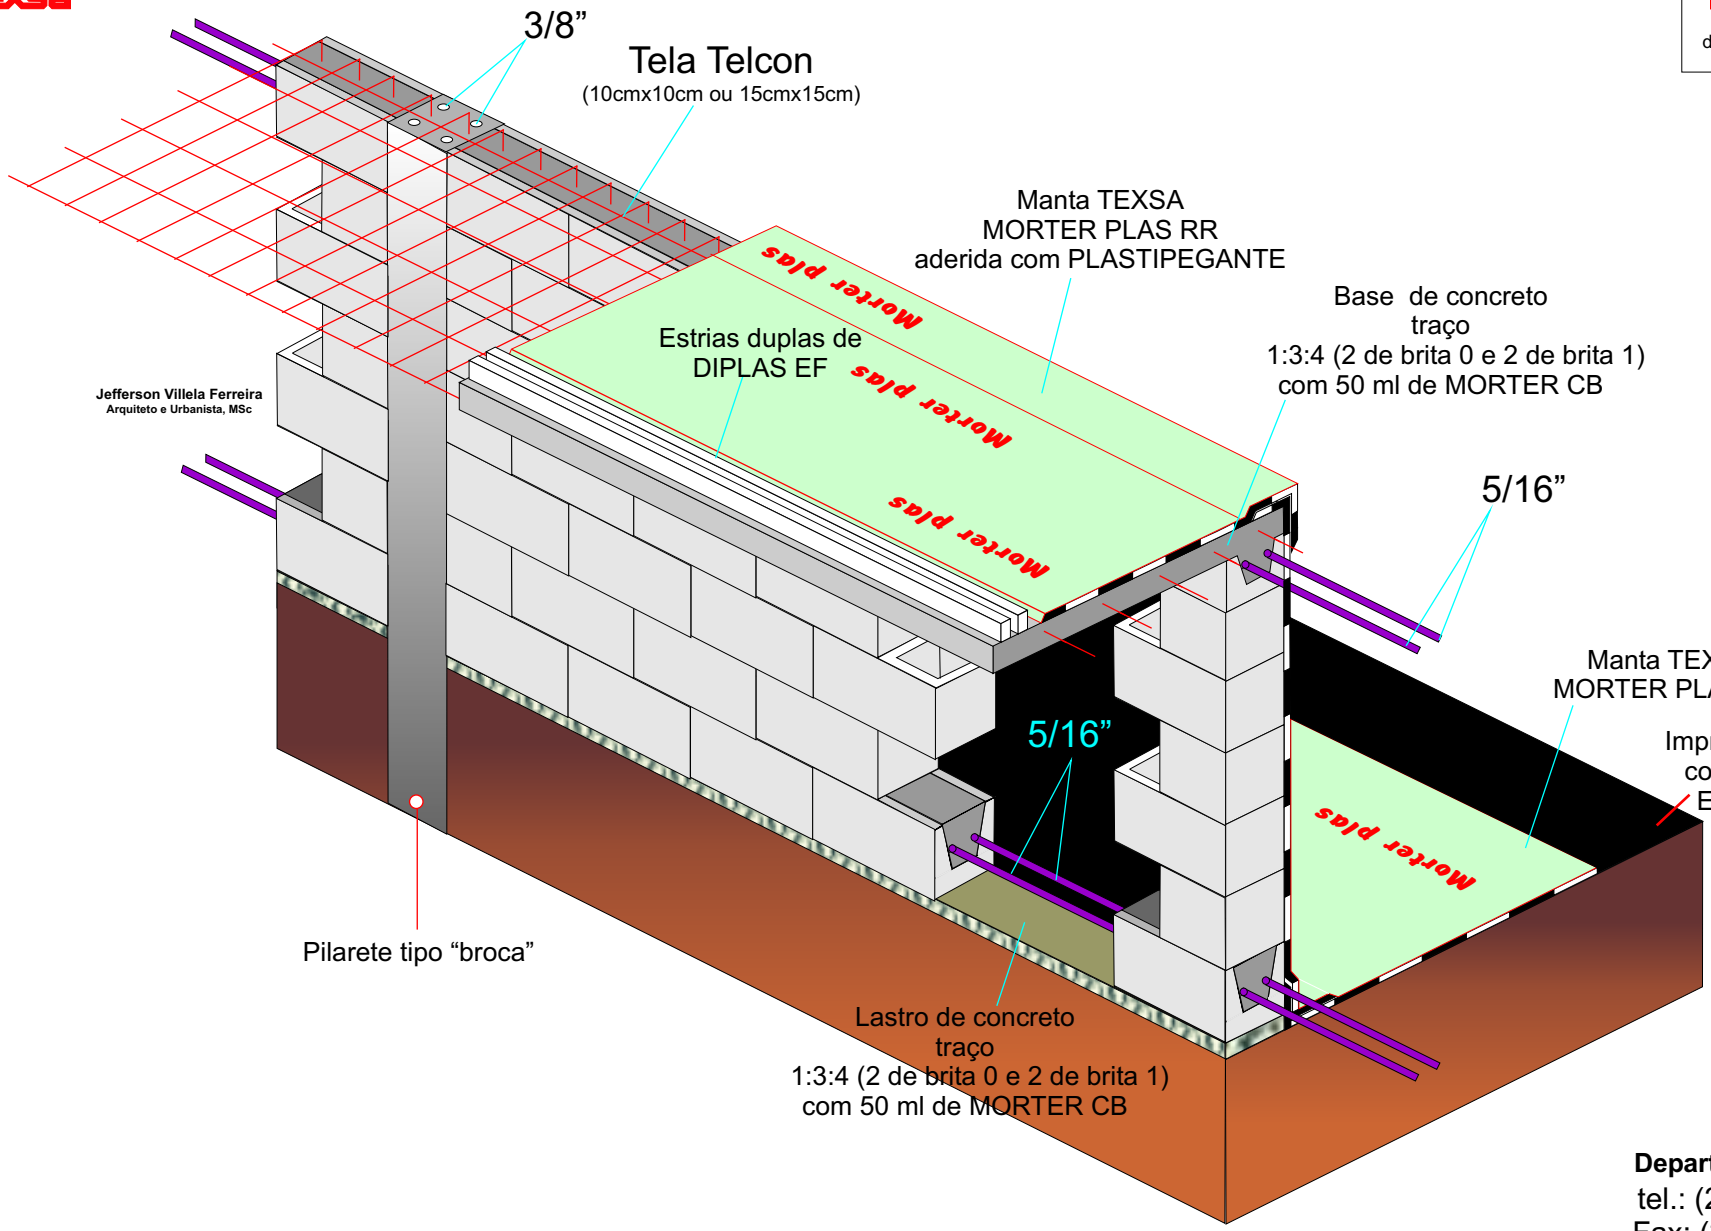

Jefferson Villela Ferreira
Arquiteto e Urbanista, MSc

Departamento técnico
tel.: (21) 2671-8327
Fax: (21) 2771-4503
www.texsa.com.br
texsa@texsa.com.br

PROJETO ESQUEMÁTICO DE EXECUÇÃO DE PISCINA SEM LAJE DE BASE

PERSPECTIVA EM CORTE

SEM ESCALA

texsa
FUNDADA EM 1951

Sistema texsa de Impermeabilização

Jefferson Villela Ferreira
Arquiteto e Urbanista, MSc

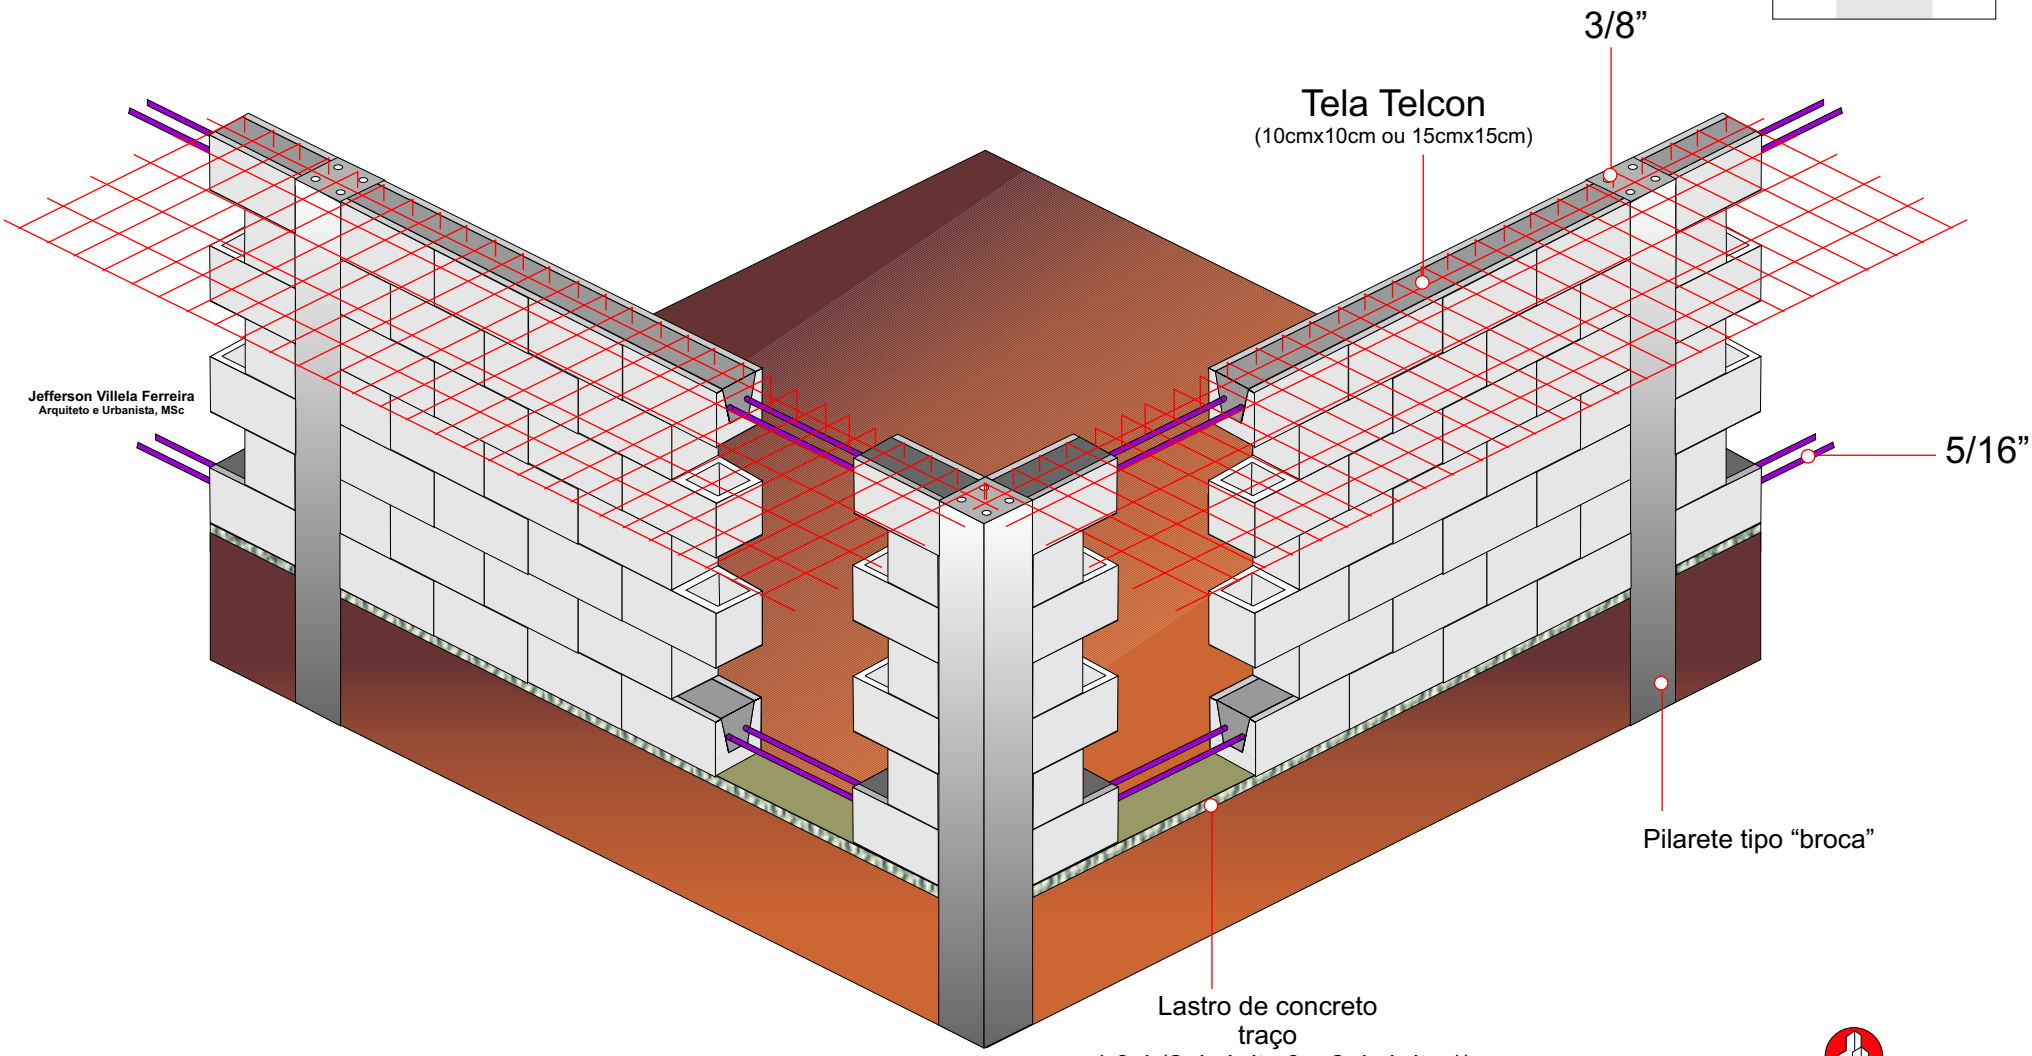

Departamento técnico
tel.: (21) 2671-8327
Fax: (21) 2771-4503
www.texsa.com.br
texsa@texsa.com.br

PROJETO ESQUEMÁTICO DE EXECUÇÃO DE PISCINA SEM LAJE DE BASE

PERSPECTIVA EM CORTE

SEM ESCALA

Sistema texsa de Impermeabilização

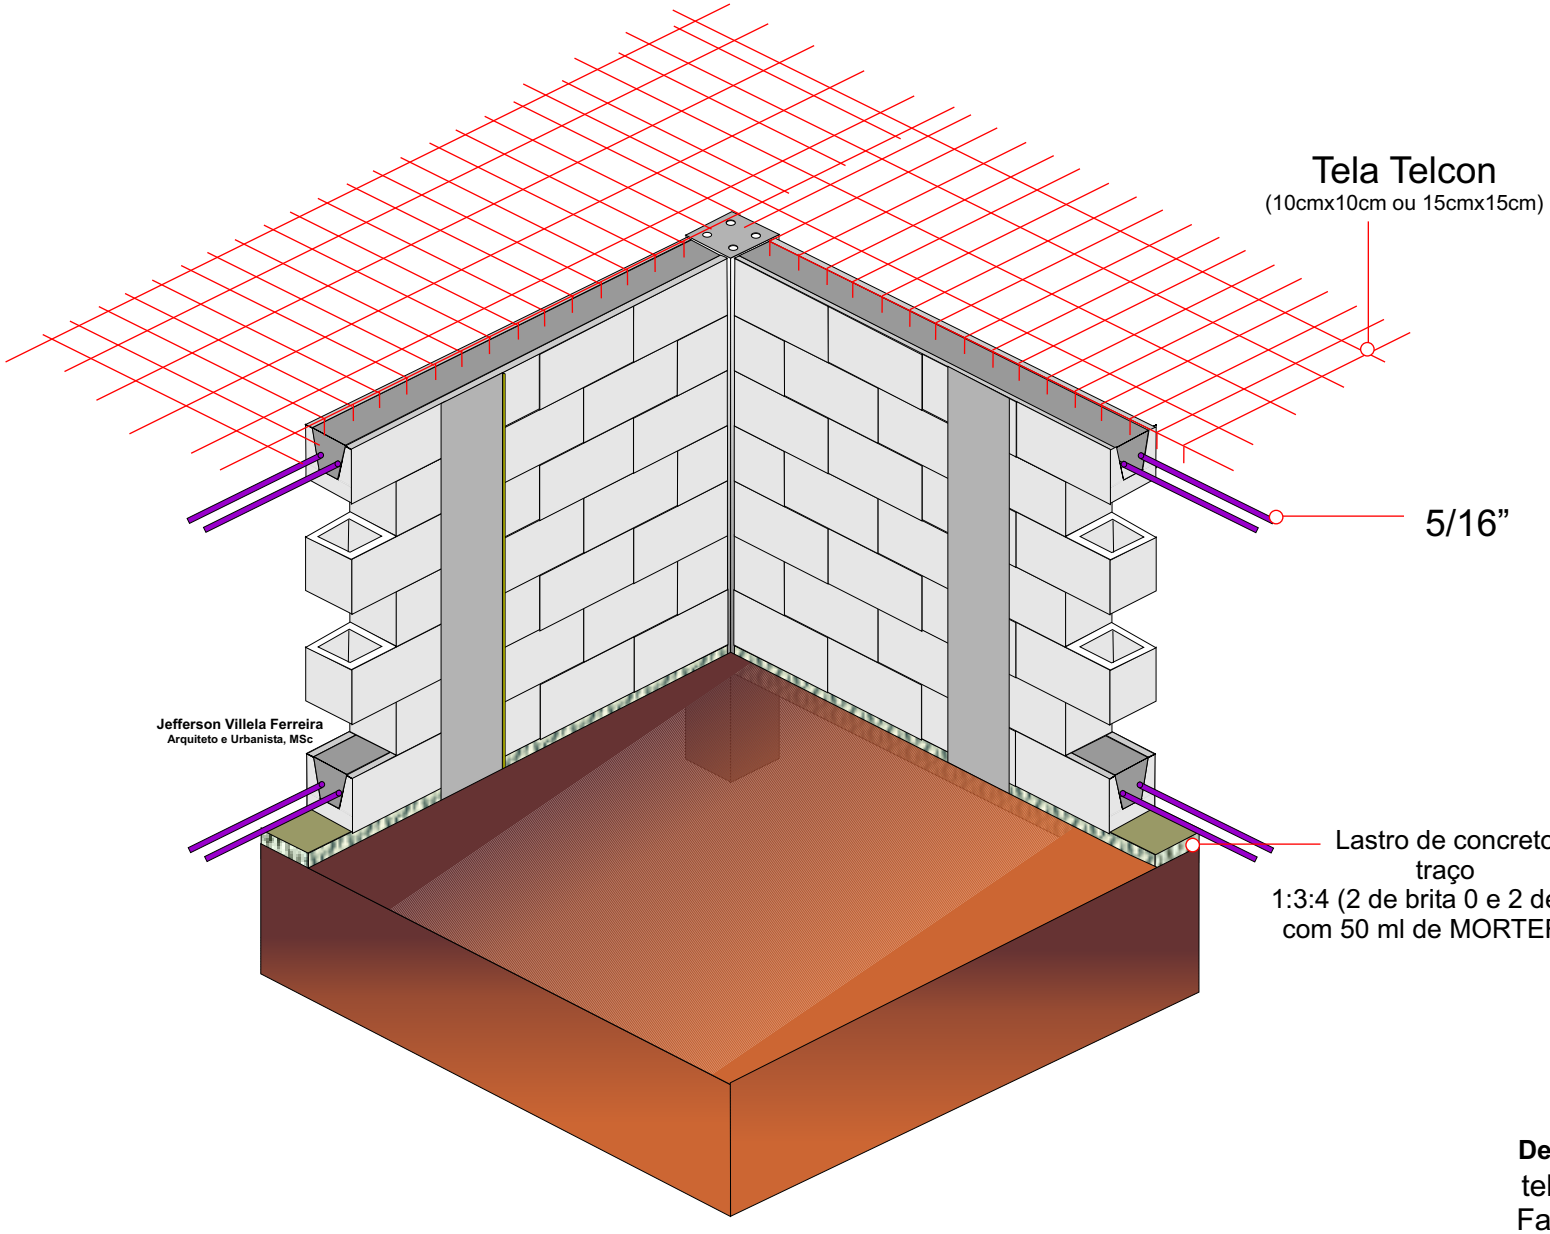

Jefferson Villela Ferreira
Arquiteto e Urbanista, MSc

Departamento técnico
tel.: (21) 2671-8327
Fax: (21) 2771-4503
www.texsa.com.br
texsa@texsa.com.br